


Begane grond as • Dichte trap met trapkast as • Dubbele openslaande deuren achtergevel (standaard en alleen mogelijk bij bwnrs. 18 en 22) as • Basis begane grond as • Basis begane grond as

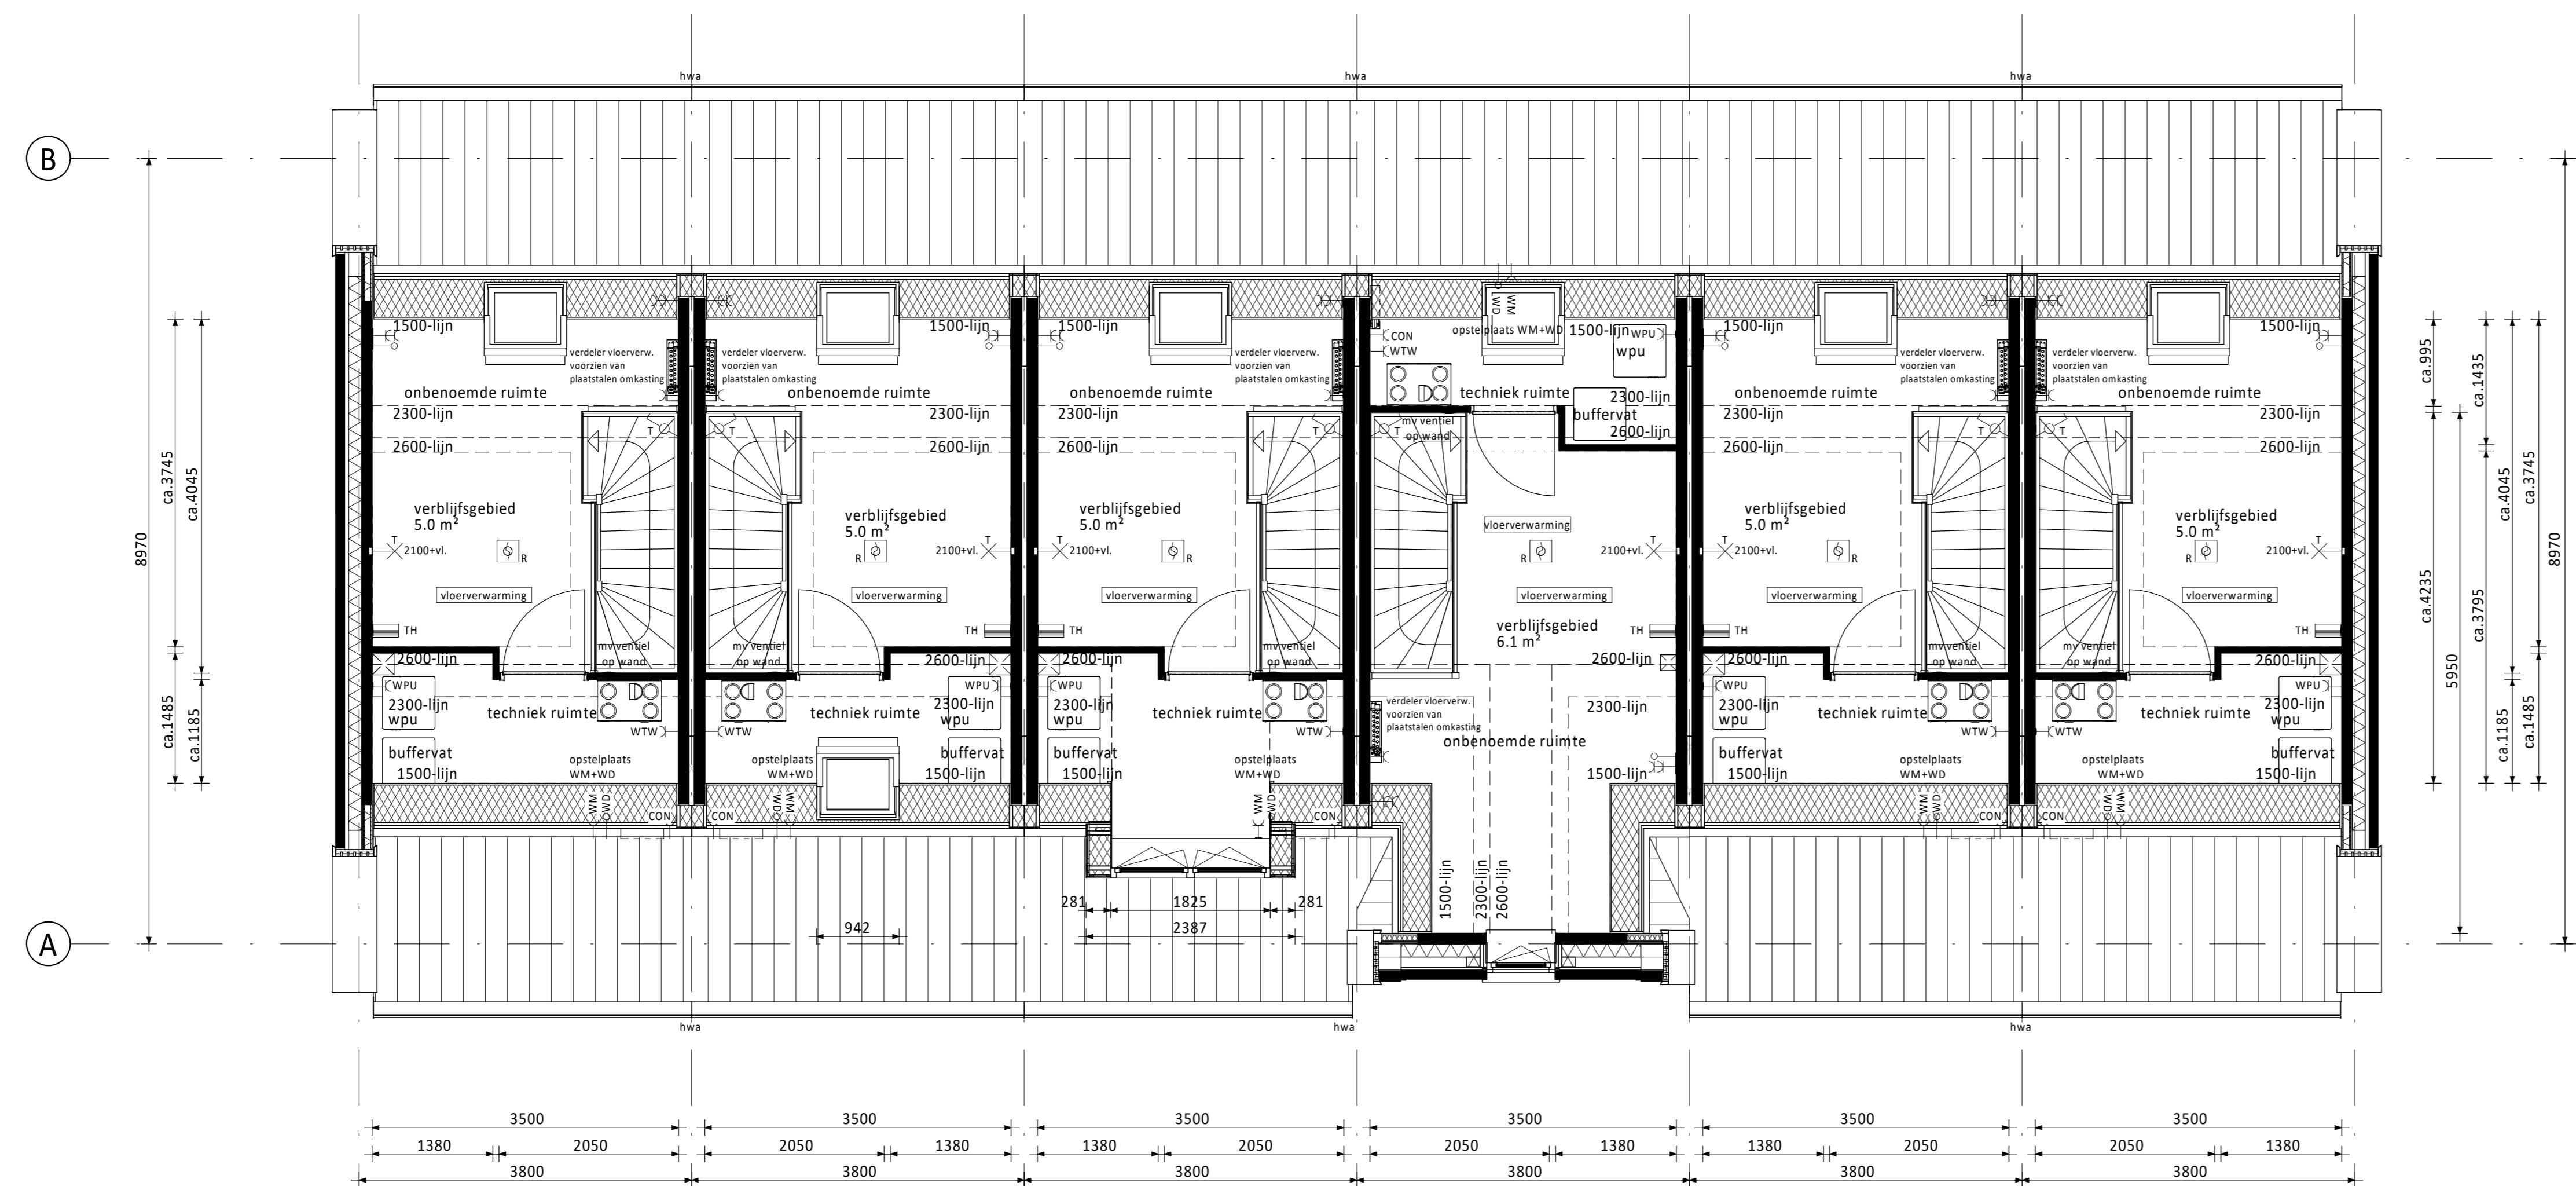

Zolder as • Basis zolder as • Dakraam voorzijde (niet mogelijk bij bwnrs. 18 en 22) as • Dakkapel voorzijde (niet mogelijk bij bwnrs. 18 en 22) as • Tuitgevel voorzijde (standaard en alleen mogelijk bij bwnrs. 18 en 22) as • Basis zolder as

Exacte situering bergingen (en lichtpunt "D"), zie verkooptekeningen per bouwnummer.

RENVOOI ELEKTRA

- Centraaldoos / wandlichtpunt
- Enkeelpolige schakelaar (1050+vl.)
- Serienschakelaar (1050+vl.)
- Wisselschakelaar (1050+vl.)
- Gecombineerde enkelezijdige wandcontactdoos gearaid met enkelepolige schakelaar (1050+vl.)
- Gecombineerde enkelezijdige wandcontactdoos gearaid met wisselschakelaar (1050+vl.)
- Enkele gearaide wandcontactdoos (300+vl.)
- Dubbele gearaide wandcontactdoos (300+vl.)
- Groepenkast
- Loze buisleiding (300+vl.)
- Bedrade buisleiding (300+vl.)
- Optische rookmelder
- Thermostaat (1500+vl.)
- Schel
- Beldrukker
- Afzuigpunt / Inblaaspunt
- Regeling ventilatie (1500+vl.)

- CAP Centraal Aaropunt
- CAI Centrale Antenne Installatie
- KT Kooktoestel
- KK Koelkast
- BOI Boiler
- WPU Warmte Pomp Unit
- CON Omvormer t.b.v. pv cellen
- MAGN Magneton
- WTW Mechanische Ventilatie (met warmterugwinning)
- R Rookmelder
- TEL Telecom aansluiting
- TH Thermostaat
- VW Vaatwasser
- WD Wasdroger
- WM Wasmachine

RENVOOI ALGEMEEN

- entree woningen
- meterkast, voorzien van underlayment meterkastbord inclusief zijwangen
- tegelwerk
- maalveld
- binnendeur

D				
C				
B				
A	07-06-2024	Definitief		CS JK
0	27-10-2023	Definitief		CS JK
Rev.	Datum	Omschrijving	Get.	Contr.

Opdrachtgever: **Vorm 6D Wonen B.V. te Rotterdam**

Project: **Wipmolen te Alblasserdam Type rijwoning 3,8m**

Overzicht kopersopties plattegronden Bouwnummers 15 t/m 25

Schaal: 1:50
Formaat: AD

Staat: Definitief

Projectnr: **230602**

Bladnr: **A3800-VK-B0210**

Rev: **A**

6D Wonen

Scholven 13
3024 EC Rotterdam
Postbus 16
3350 AA Papendrecht

Tel: 010-441300
E: info@vorm.nl
W: www.vorm.nl