




Plattegrond type 01
2x uitvoeren
Bouwnummers (als getekend): 01 en 06

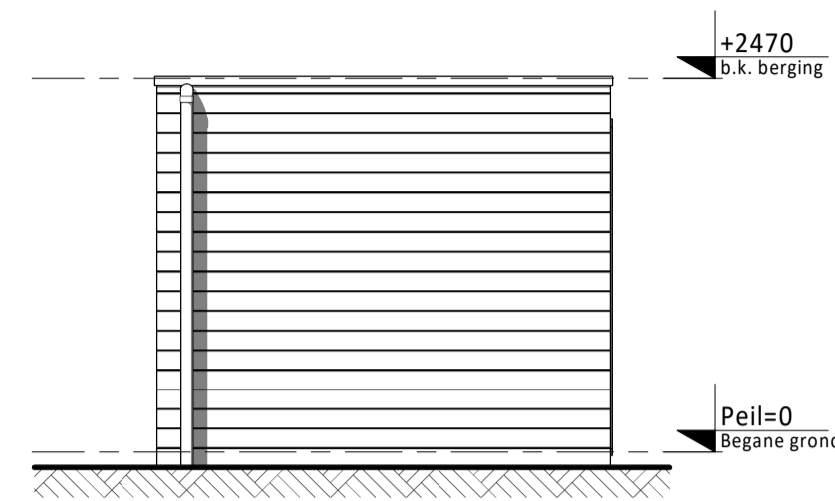


Vooraanzicht

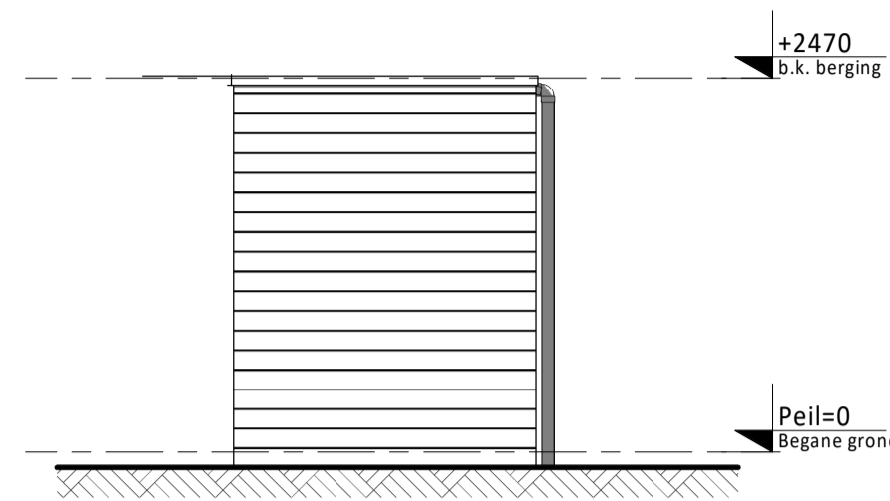


Linker zijaanzicht

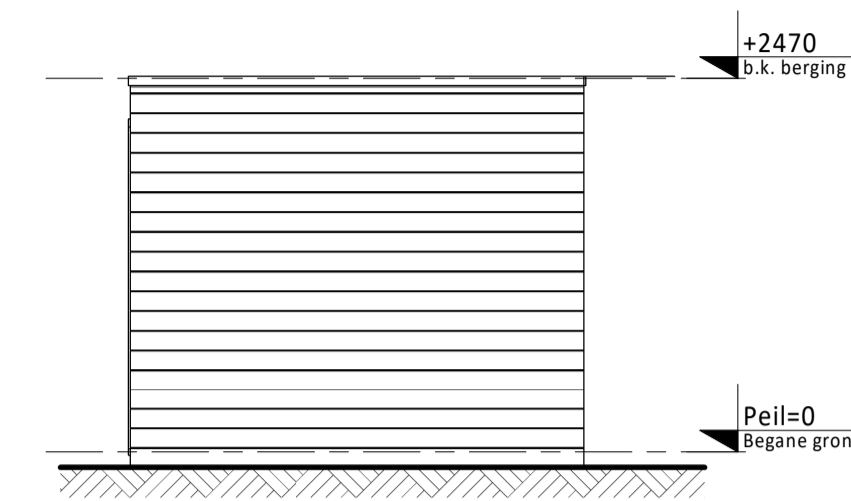


Achteraanzicht

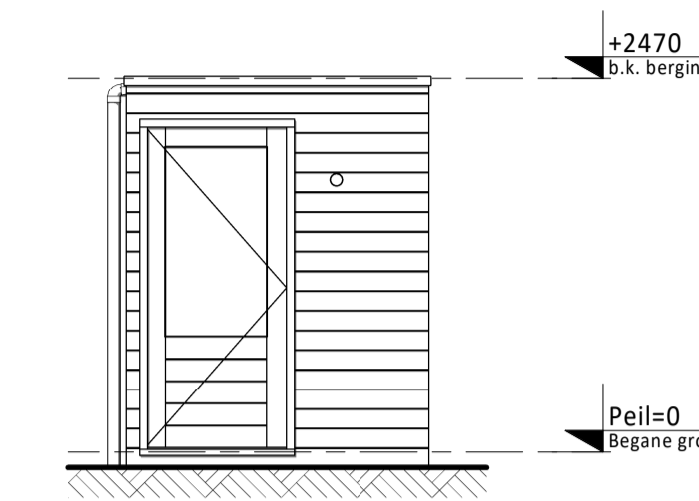


Rechter zijaanzicht

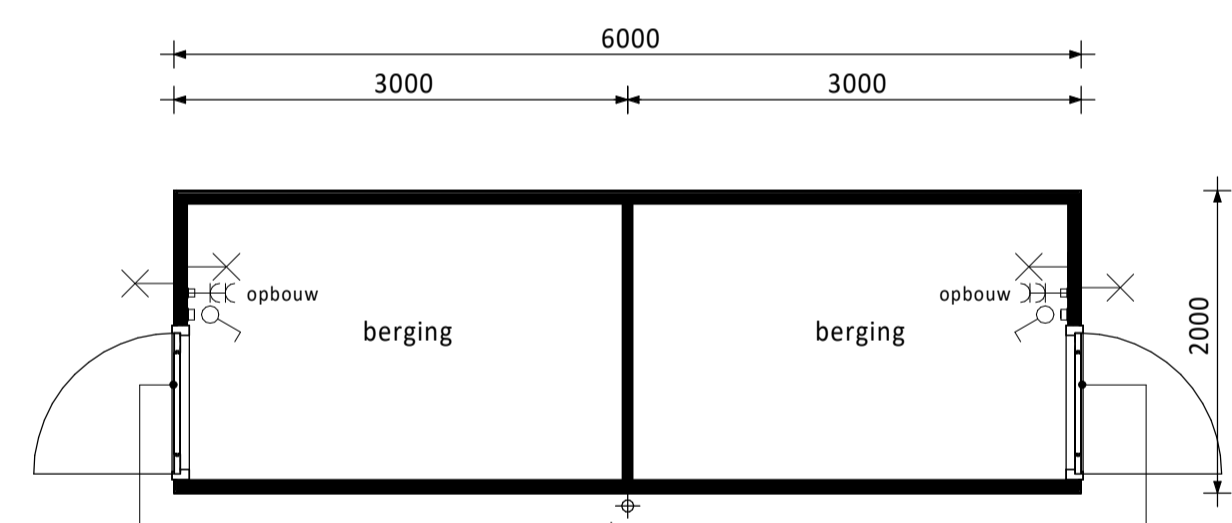


Plattegrond type 02
6x uitvoeren
Bouwnummers: 02/03, 04/05,
07/08, 09/10, 11/12, 13/14

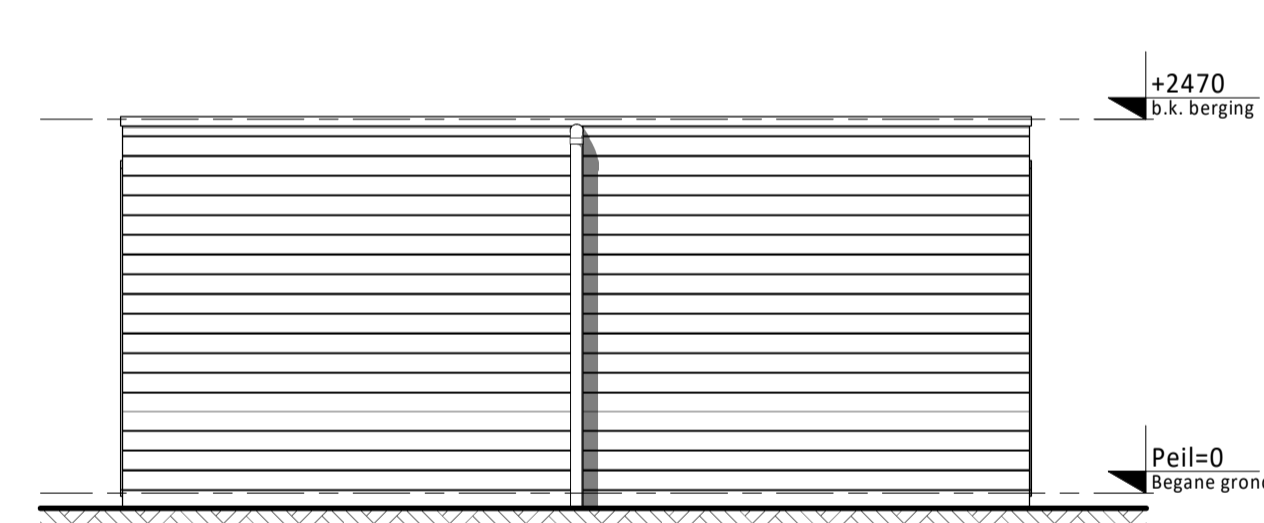


Vooraanzicht

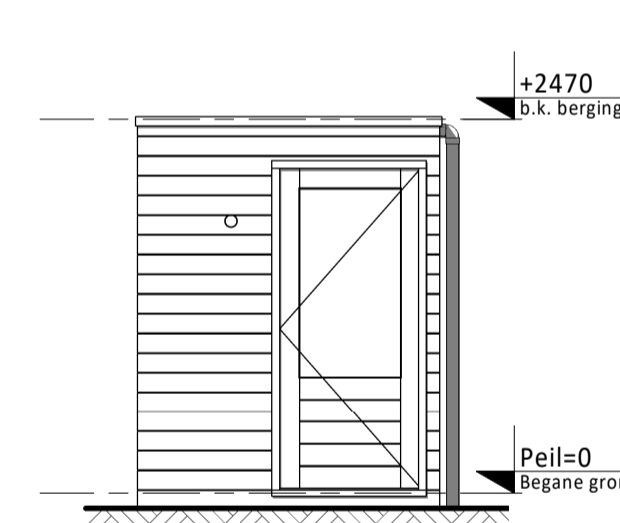

Linker zijaanzicht

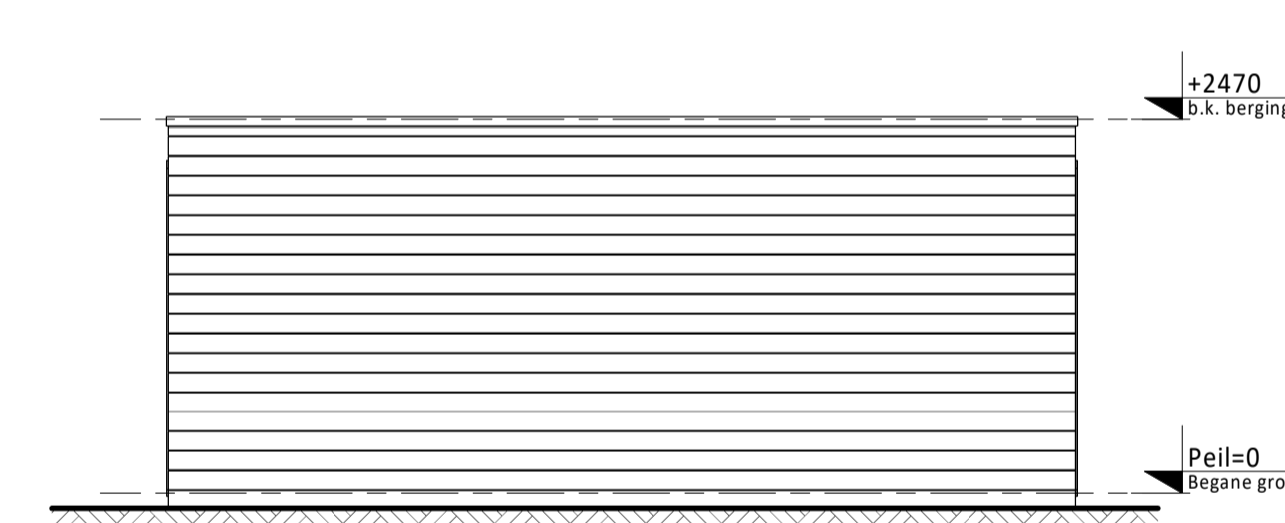

Achteraanzicht

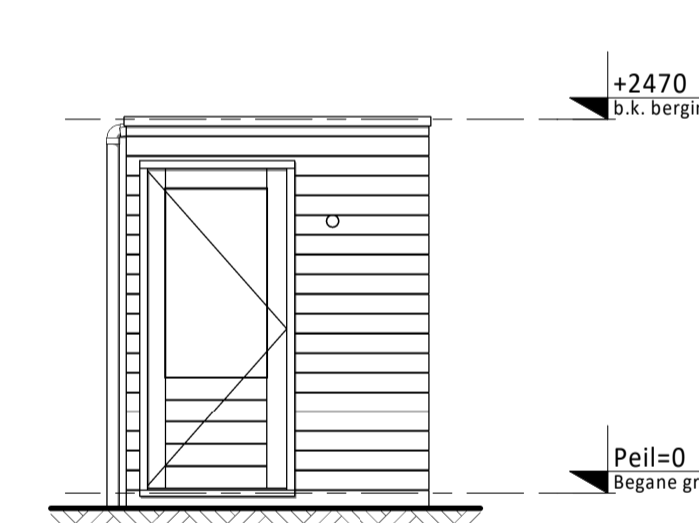

Rechter zijaanzicht

Voor plattegronden en aanzichten van de bergingen van bouwnummers 15 t/m 25, zie verkooptekeningen A3800-VK-B0101 t/m A3800-VK-B0105.

D				
C				
B				
A				
0	27-10-2023	Definitief	JK	CS
Rev.	Datum	Omschrijving	Get.	Contr.

Opdrachtgever:
Vorm 6D Wonen B.V.
Te Rotterdam


Project:
Wipmolen te Alblasserdam
Type rijwoning 4,8m / 5,4m

Onderdeel:
Overzichtsblad bergingen
Bouwnummers 01 t/m 14

Schaal 1:50 Fase VK
Formaat 1051 x 594 Status Definitief

Schiehaven 13
3024 EC Rotterdam
Postbus 16
3350 AA Papendrecht

T 010 - 6421300
E info@vorm.nl
I www.vorm.nl

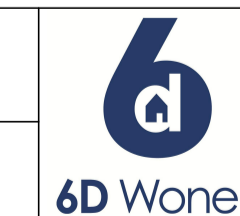

Project nr.	Blad nr.	Rev.
230602	VK-B0110	0

Let op: Deze tekening mag worden aangevuld en/of gewijzigd op welke wijze dan ook, zonder voorafgaande schriftelijke toestemming van de eigenaar. Alle rechten voorbehouden.