



- Kozijn in zijgevel begane grond (standaard en alleen mogelijk bij bwnr. 14)
- Aanbouw 1,2m achtergevel (op de begane grond)
- Dichte trap met trapkast
- Dubbele openslaande deuren achtergevel
- Verlengde hal met dichte trap en trapkast
- Basis begane grond
- Tuitgevel voorzijde (standaard en alleen mogelijk bij bwnrs. 07 en 13)

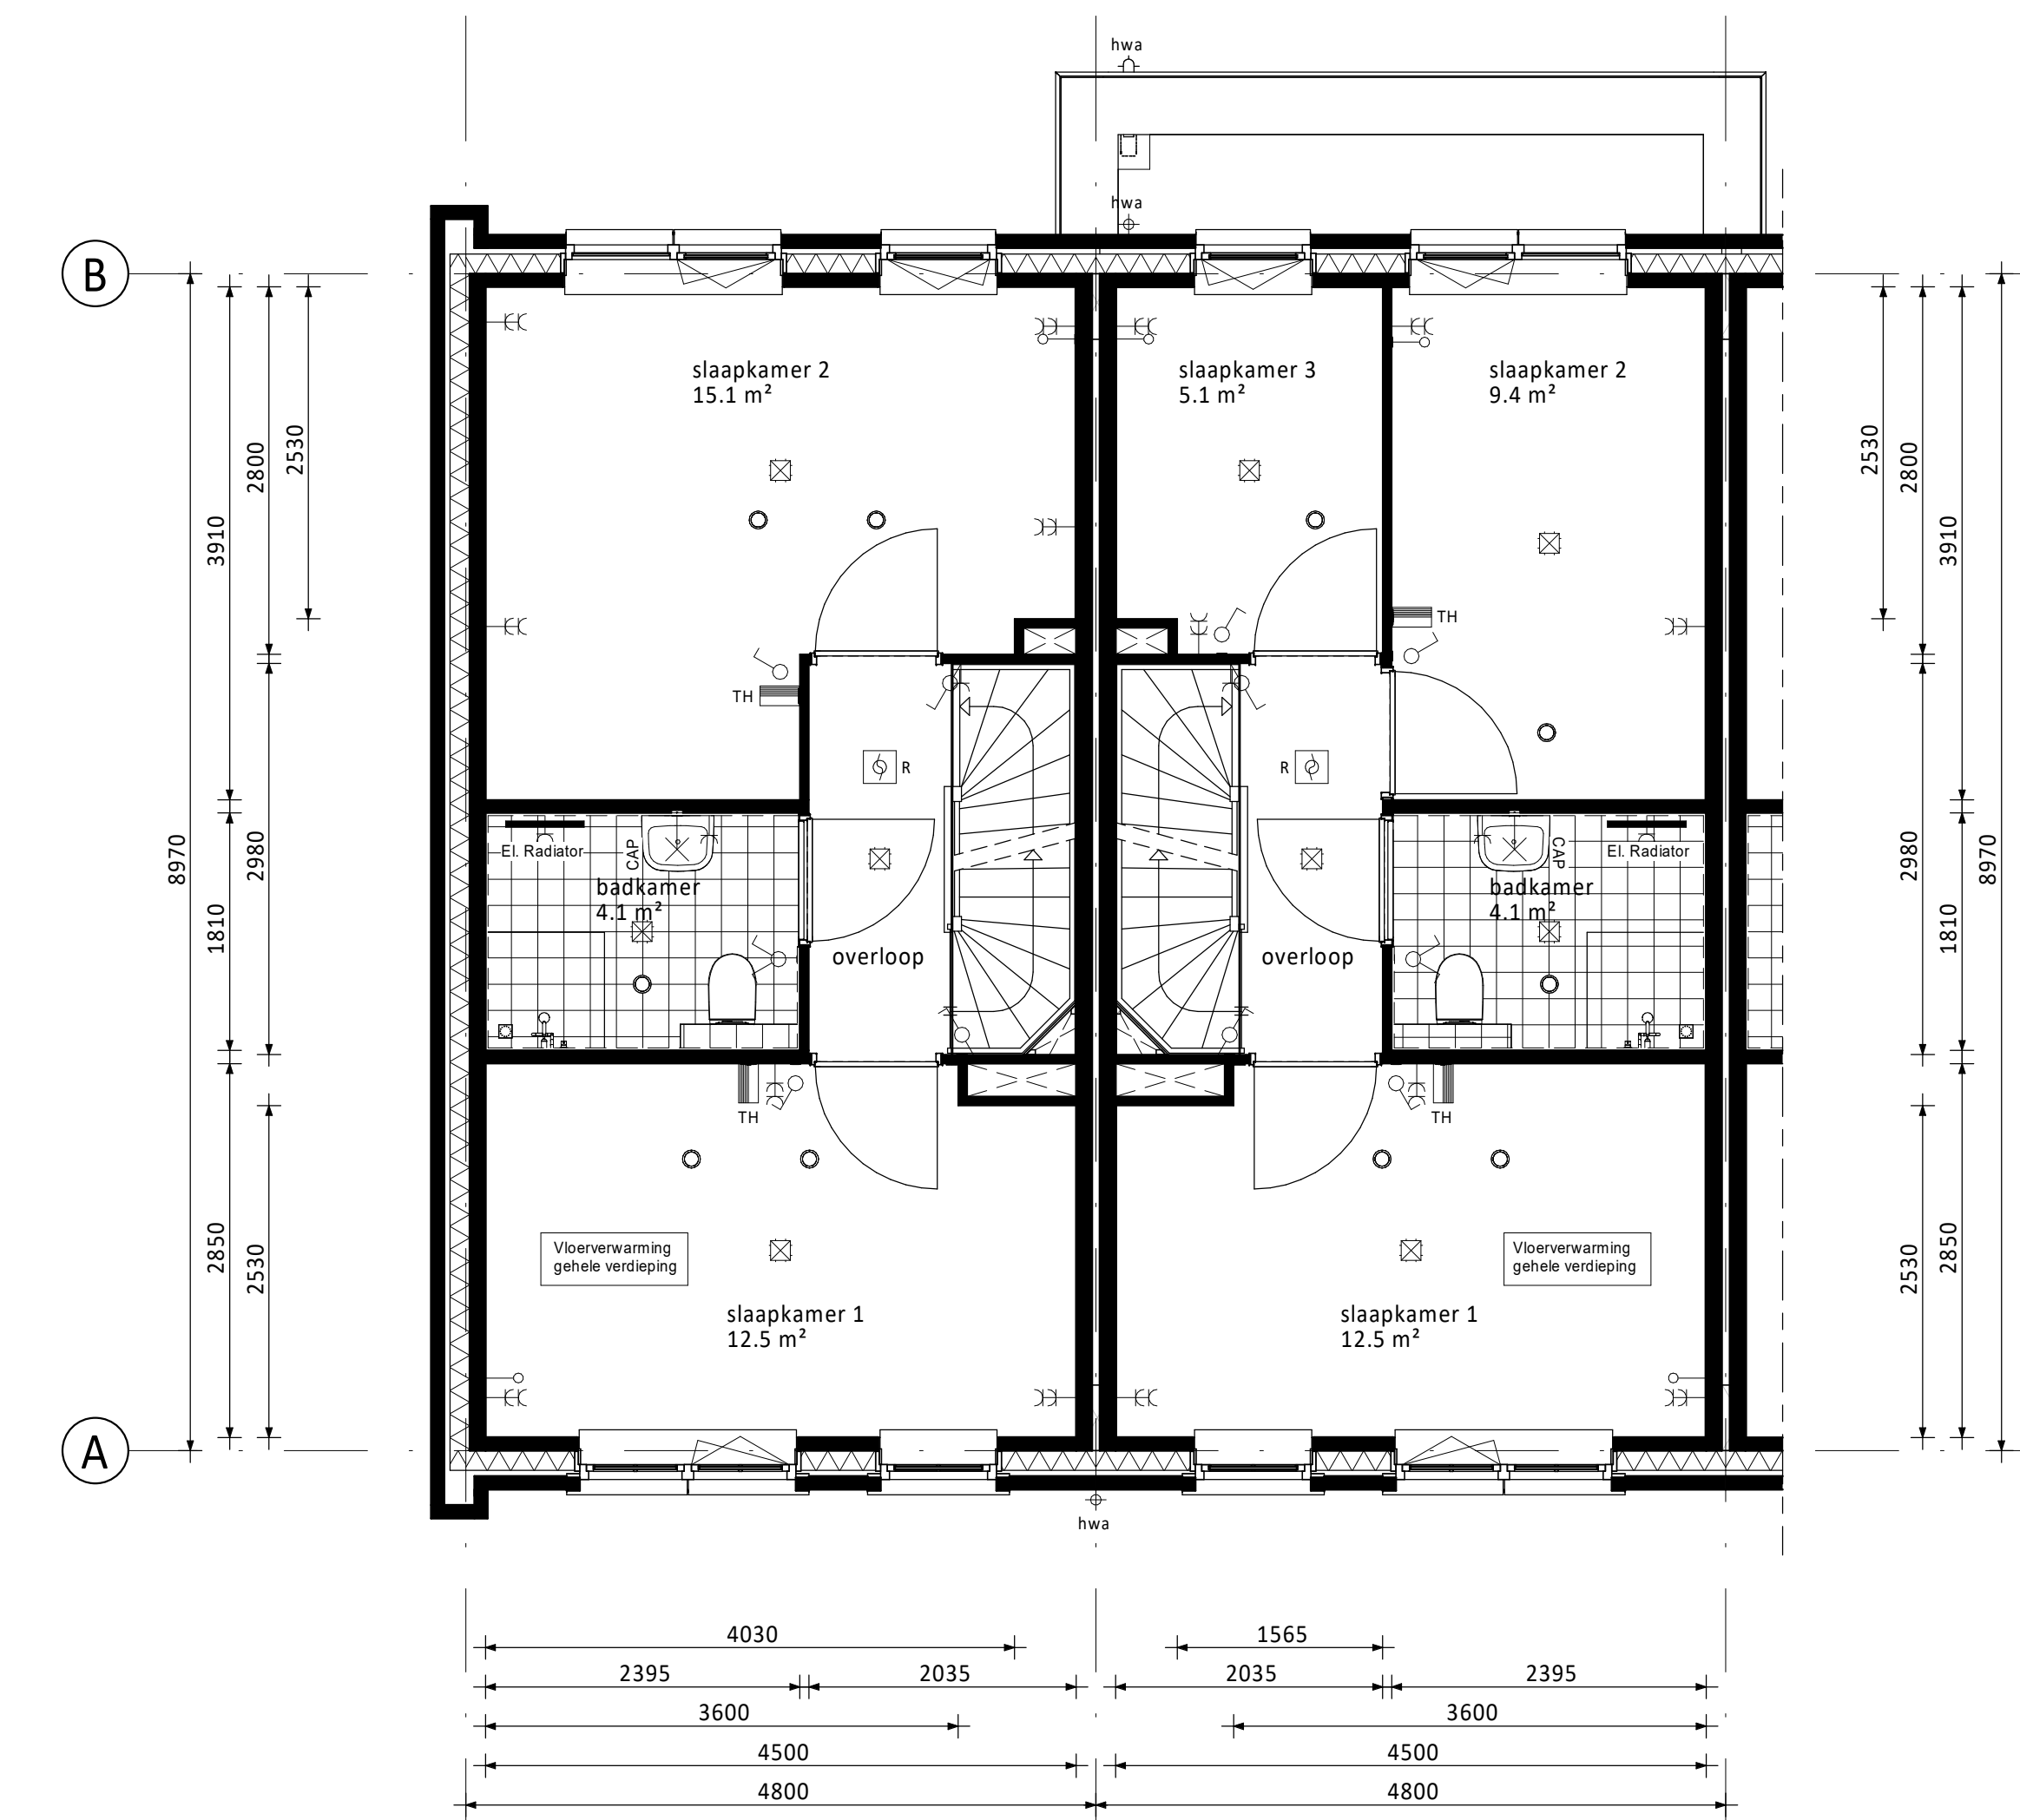

- Samenvoeging slaapkamer 2 en 3
- Aanbouw 1,2m (op de begane grond)

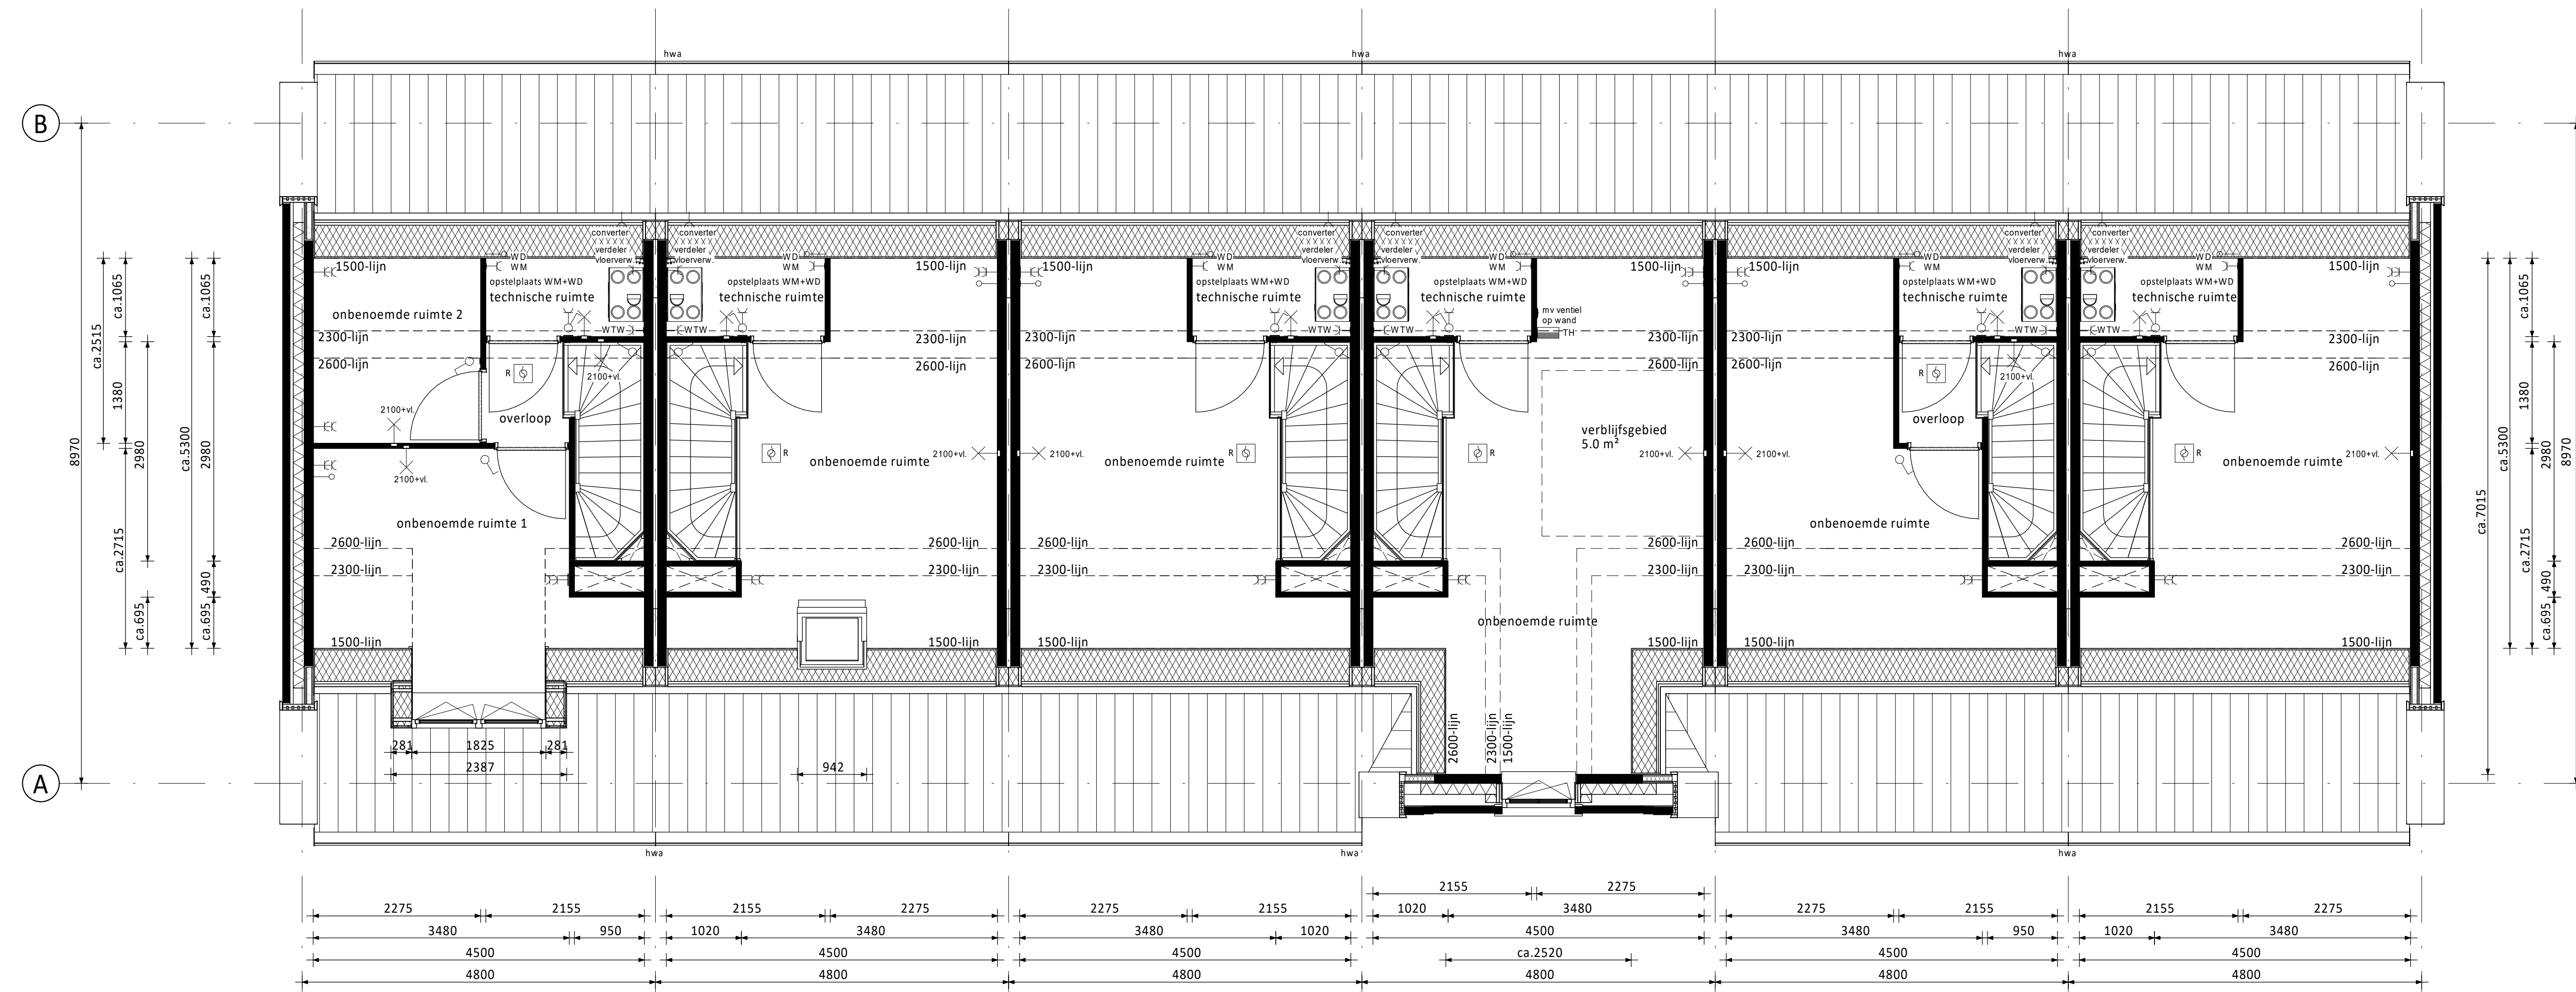

- Alternatieve indeling 01: overloop met twee onbenoemde ruimtes
- Dakkapel voorzijde (niet mogelijk bij bwnrs. 07 en 13)
- Basis zolder
- Tuitgevel voorzijde (standaard en alleen mogelijk bij bwnrs. 07 en 13)
- Alternatieve indeling 02: overloop met één onbenoemde ruimte
- Basis zolder

RENVOOI ELEKTRA

- Centraaldoos / wandlichtpunt
- Enkelpolige schakelaar (1050+vt.)
- Seriëschakelaar (1050+vt.)
- Wisselschakelaar (1050+vt.)
- Gecombineerde enkelvoudige wandcontactdoos gaand met enkelpolige schakelaar (1050+vt.)
- Gecombineerde enkelvoudige wandcontactdoos gaand met wisselschakelaar (1050+vt.)
- Enkele geadre wandcontactdoos (300+vt.)
- Dubbele geadre wandcontactdoos (300+vt.)
- Groepenkast
- Loze buisleiding (300+vt.)
- Bedrade buisleiding (300+vt.)
- Optische rookmelder
- Thermostaat (1500+vt.)
- Schel
- Bedrukker
- Alzuggpunt / Inblaaspunt
- Regeling ventilatie (1500+vt.)

CAP	Centraal Aardpunt	MAGN	Magnetron
CAI	Centrale Arterne Installatie	WTW	Mechanische Ventilatie (met warmteterugwinning)
KT	Kooktoestel	R	Rookmelder
KK	Koelkast	TEL	Telecom aansluiting
BOI	Boiler	TH	Thermostaat
WPU	Warme Pomp Unit	VW	Vaatwasser
CON	Omvormer t.b.v. pv cellen	WD	Washing
		WM	Wasmachine

RENVOOI ALGEMEEN

- entree woningen
- meterkast, voorzien van underlayment meterkastbord inclusief zijwangen
- tegelwerk
- maaveld
- binnendeur

D				
C				
B				
A	07-06-2024	Definitief		CS JK
0	27-10-2023	Definitief		CS JK
Rev.				Get. (cont.)

Opdrachtgever:
Vorm 6D Wonen B.V.
 te Rotterdam

Project:
 Wipmolen te Alblasserdam
 Type rijwoning 4,8m

Overzicht koperopties plattegronden
 Bouwnummers 06 t/m 14

Schaal: 1:50
 Formaat: 1399 x 841

Staat: Definitief

6D Wonen
 Schiedamsedijk 13
 3024 EC Rotterdam
 Postbus 10
 3300 AA Papendrecht
 T 0181 4431990
 E info@6d-wonen.nl
 www.6d-wonen.nl