



as Begane grond as

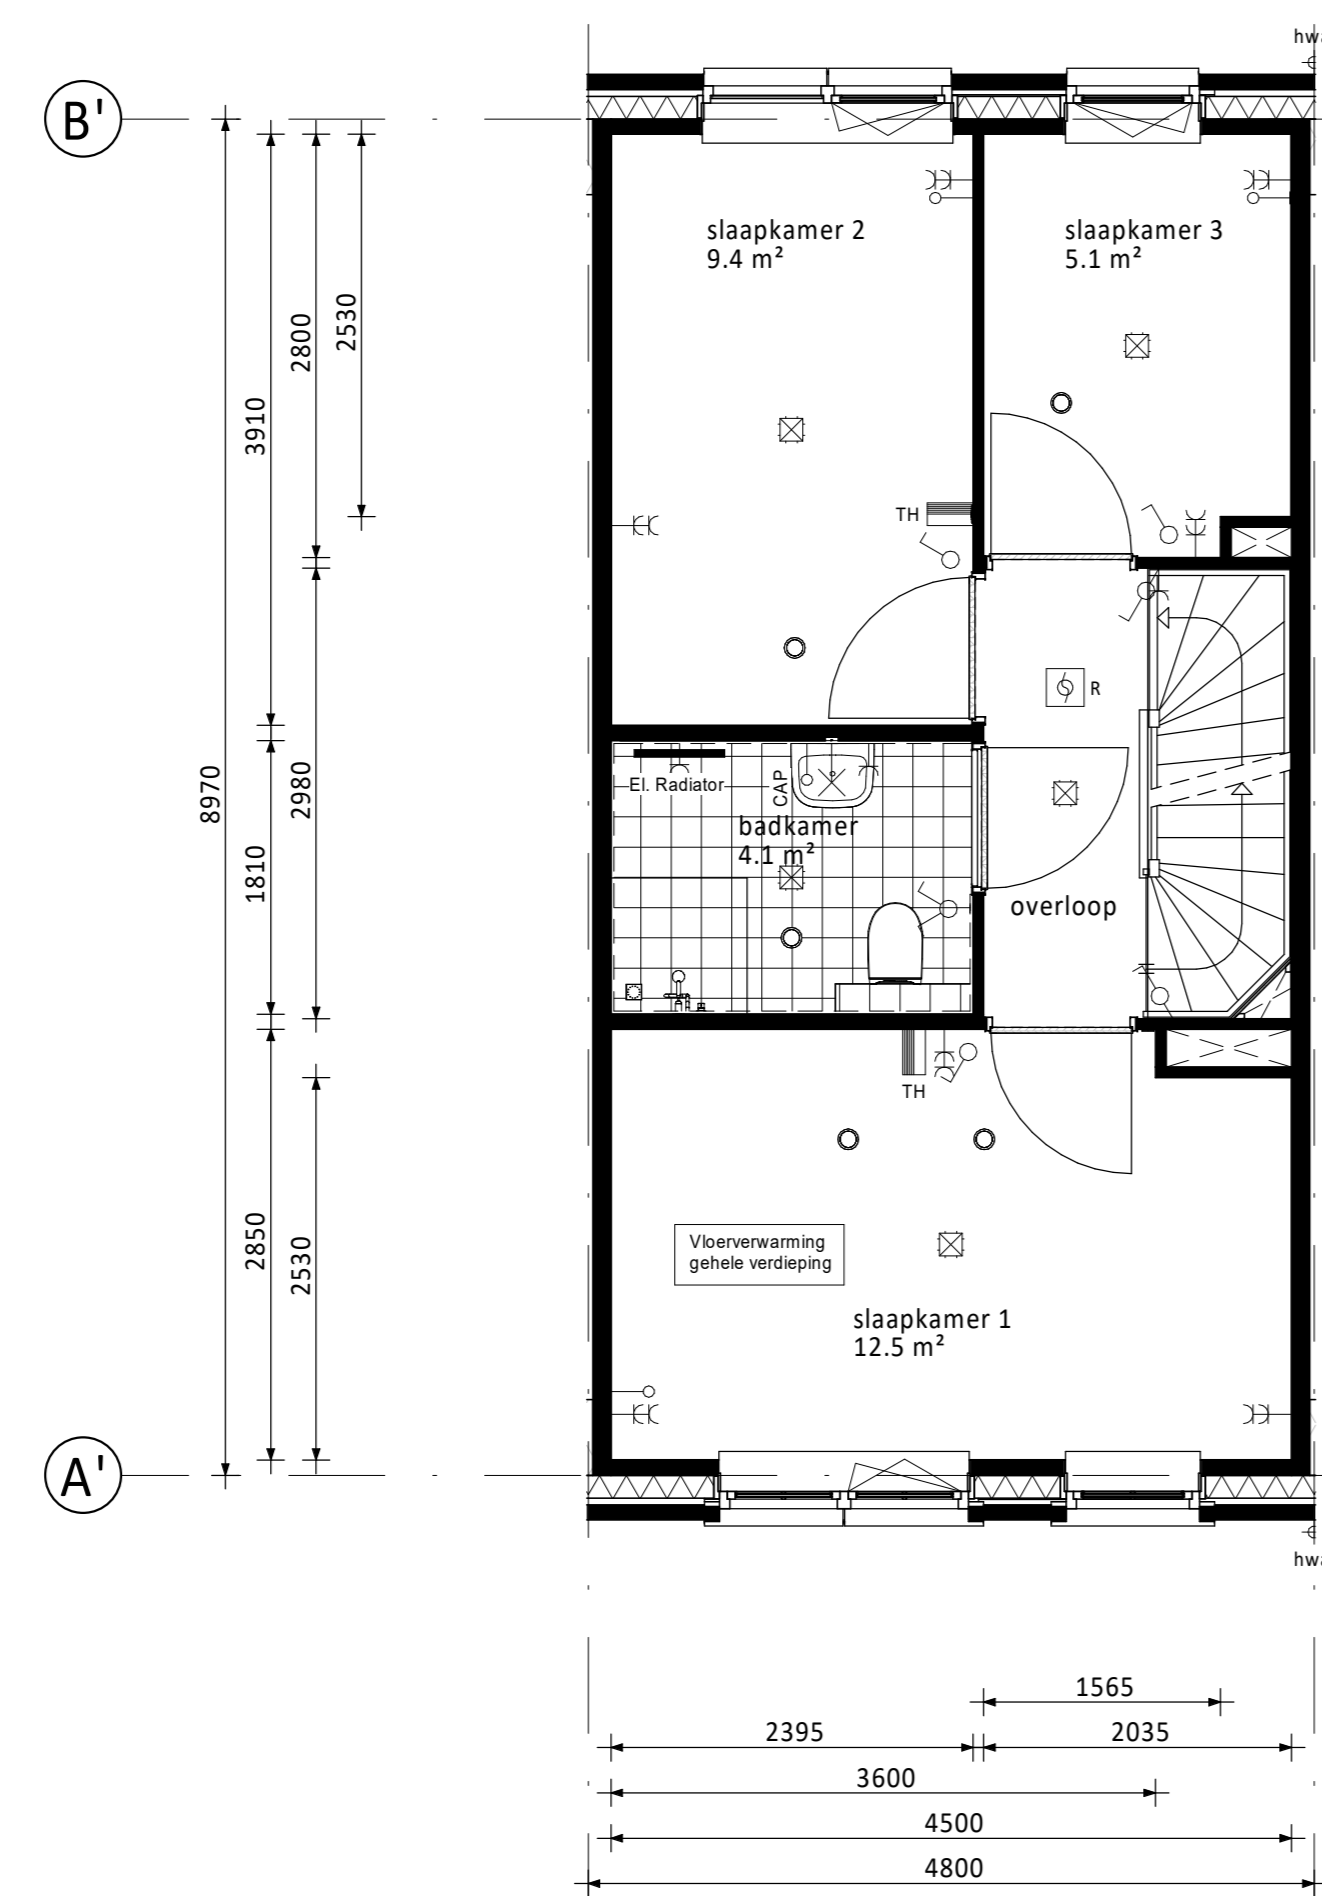

as Verdieping as

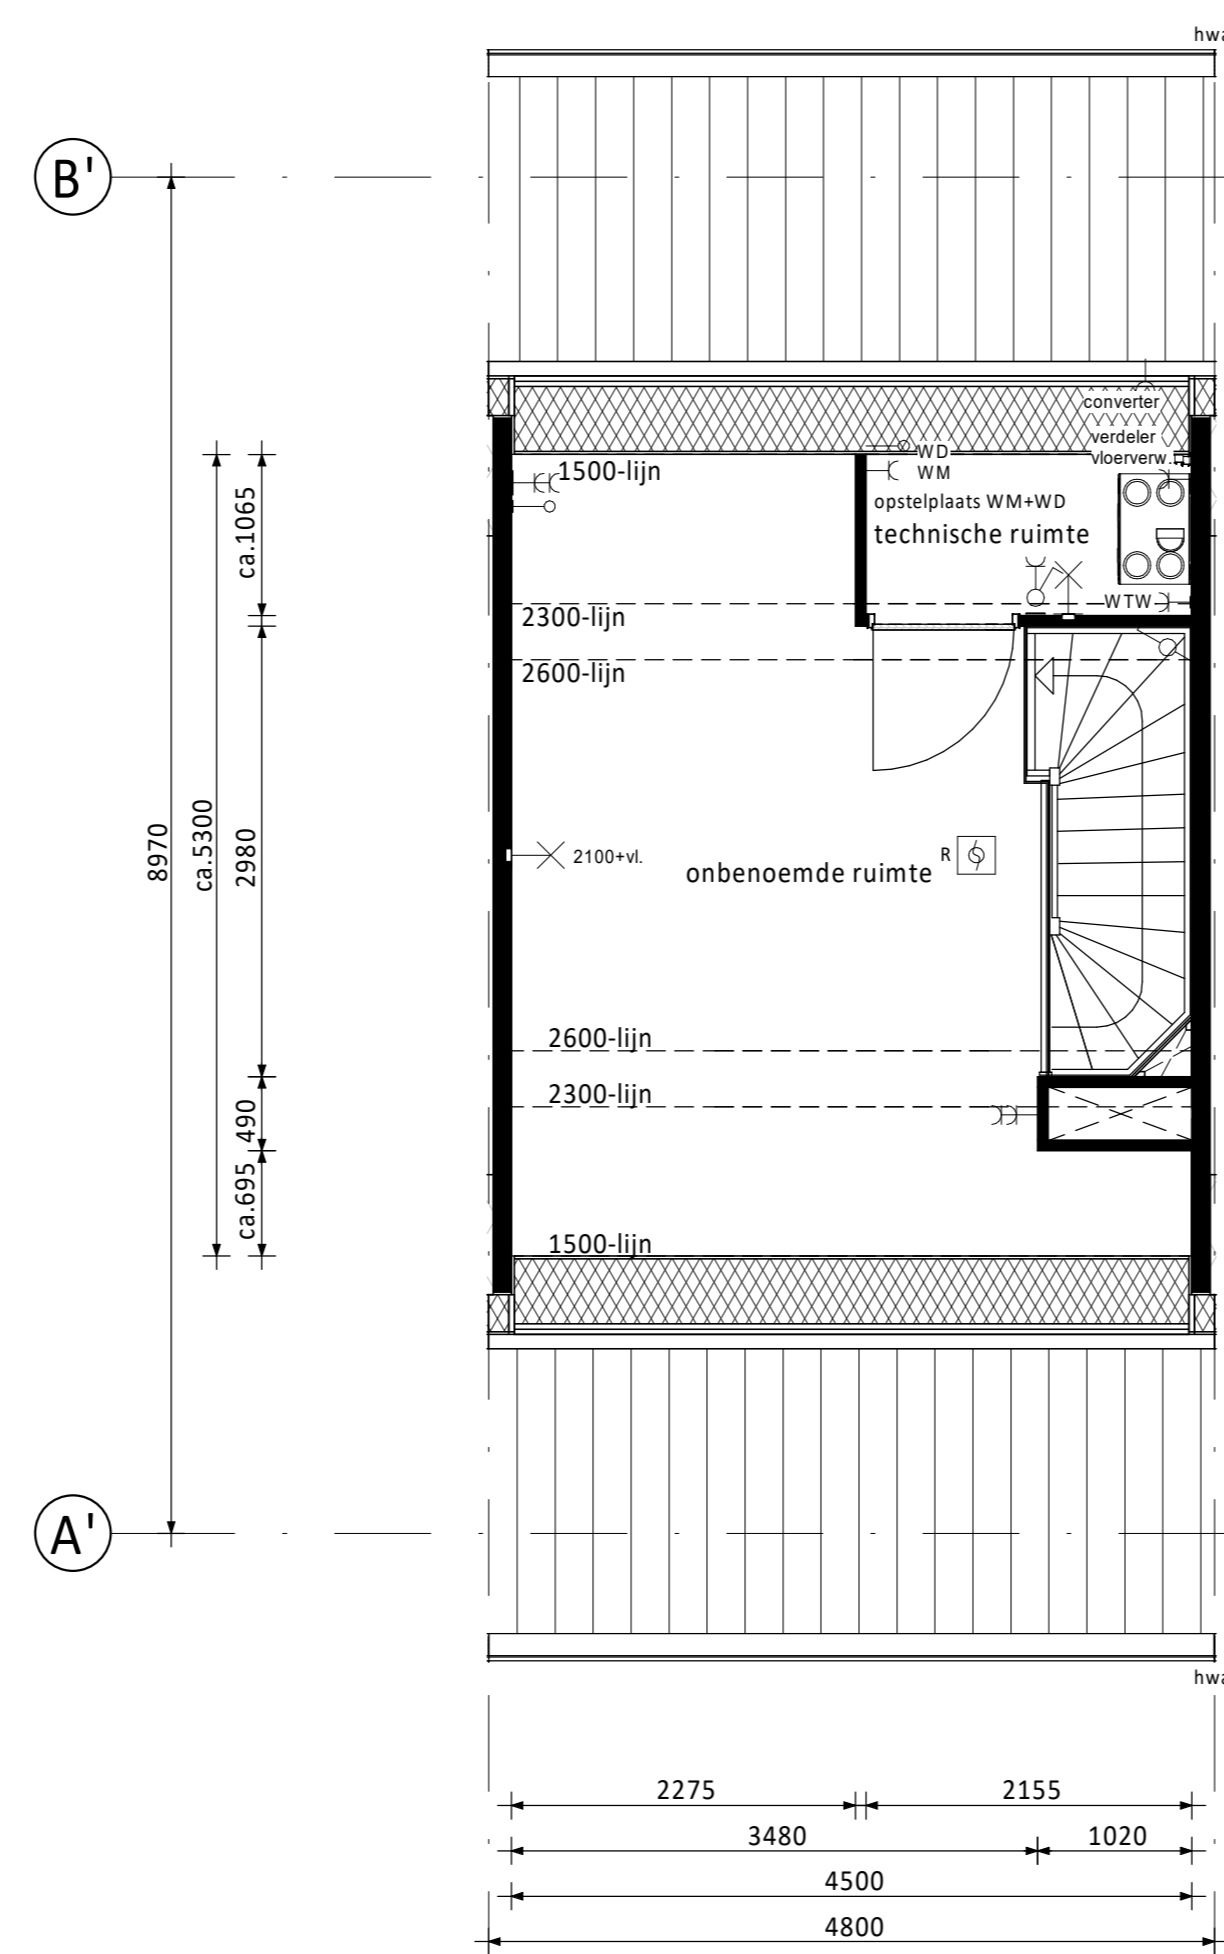


as Zolder as




as Voorgevel as



as Achtergevel as

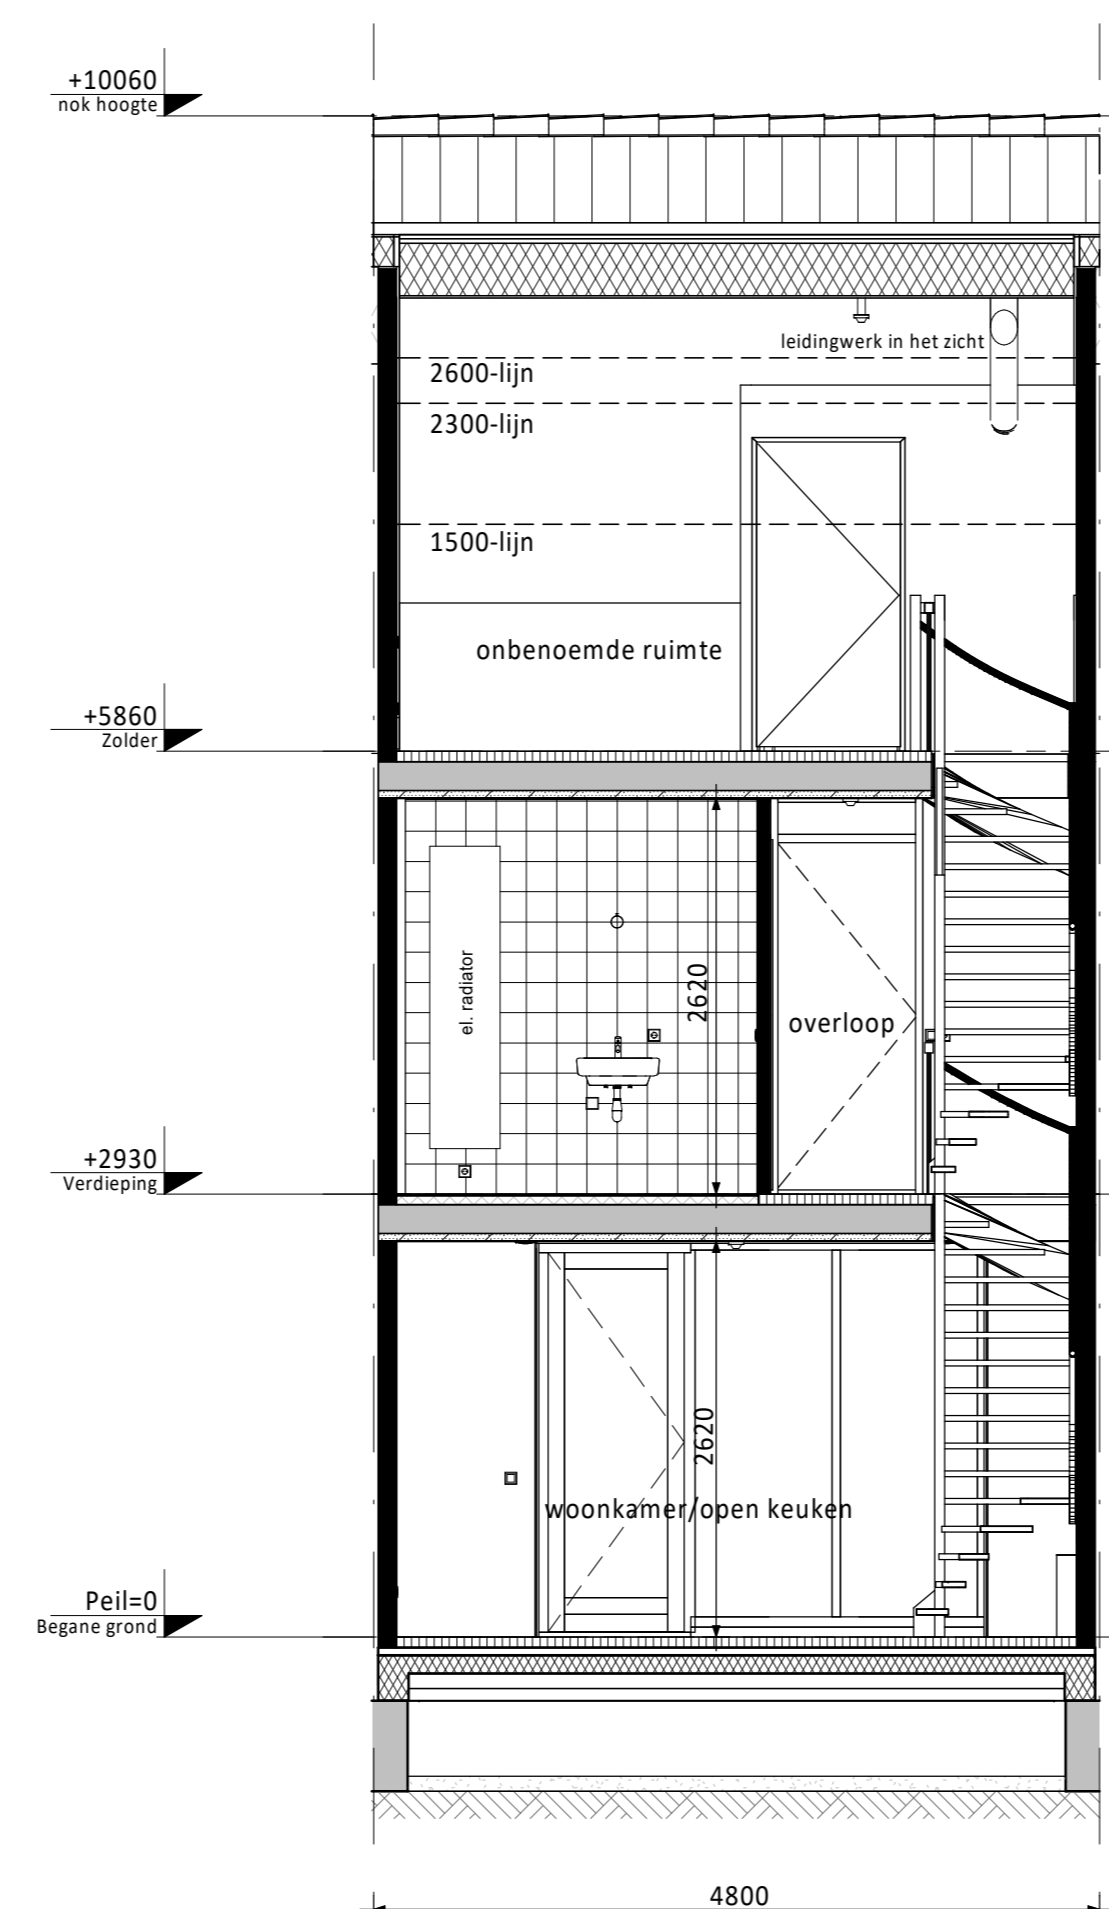

as Doorsnede A as

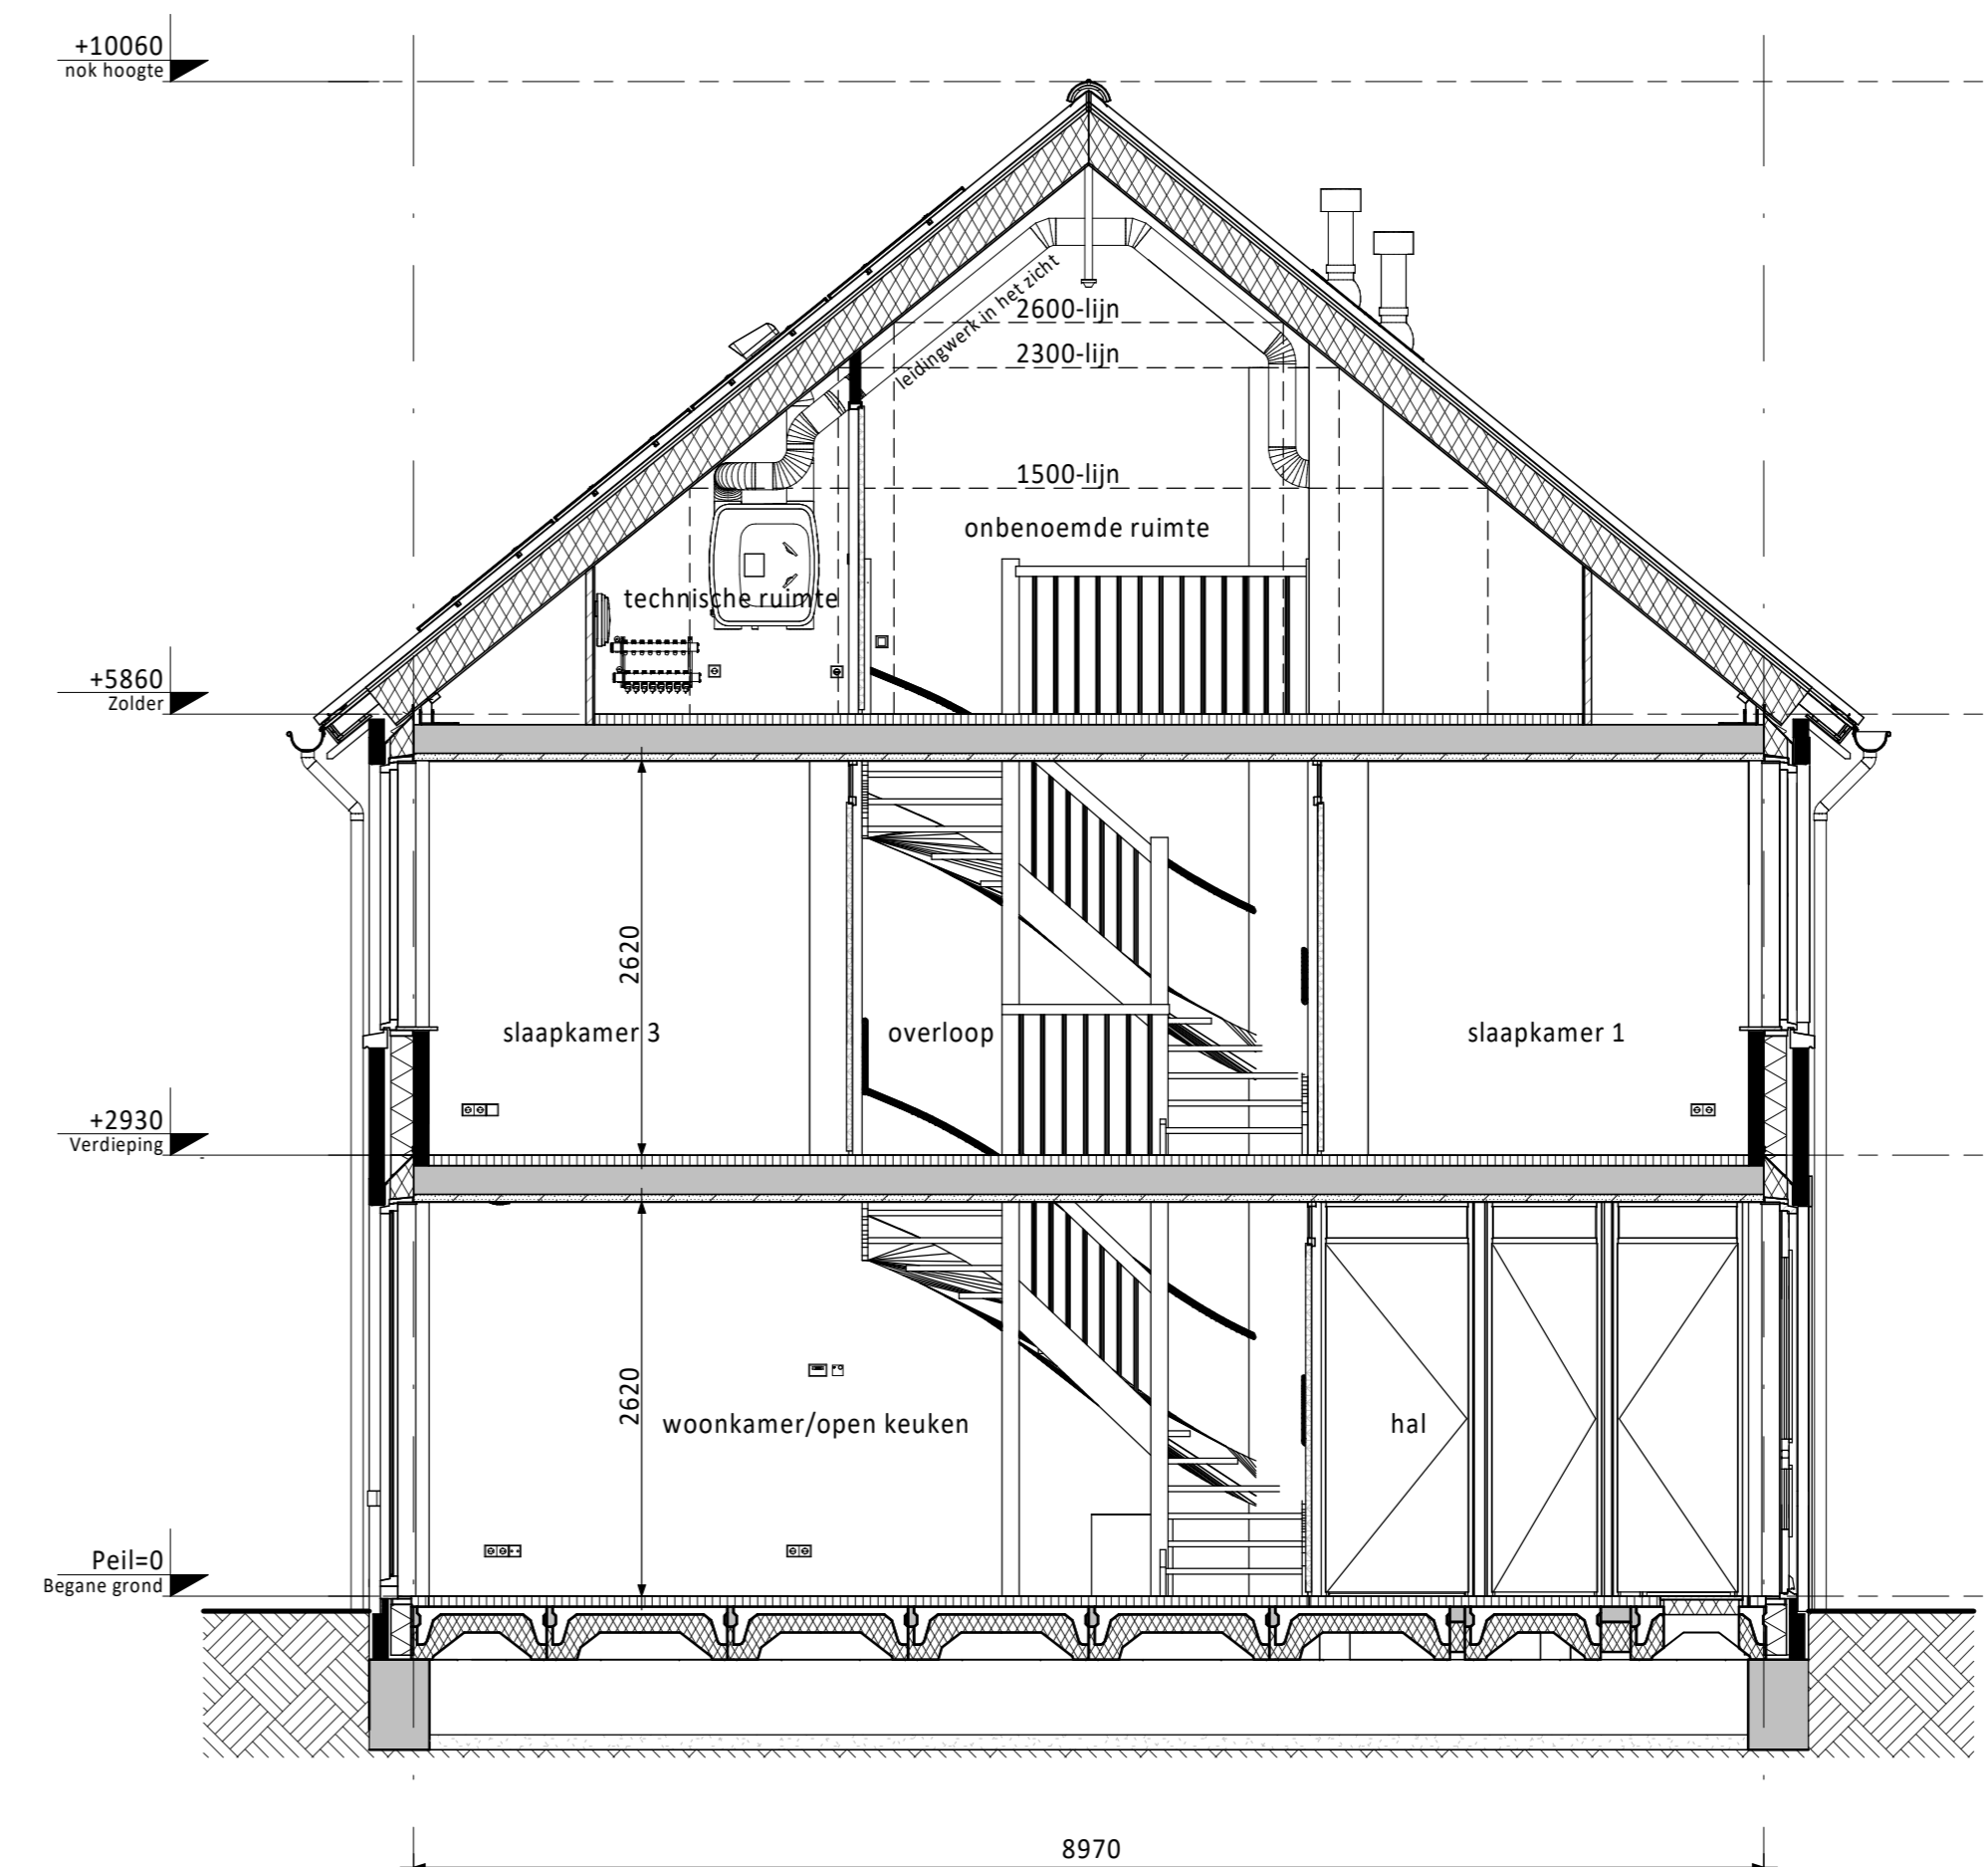

B' Doorsnede B A'

Ventilatie dakraam n.t.b. positie (m.u.v. woningen met een tuitgevel voorzijde)

RENVOOI ELEKTRA

- Centraaldoos / wandlichtpunt
- Enkeelpolige schakelaar (1050+vl.)
- Serienschakelaar (1050+vl.)
- Wisselschakelaar (1050+vl.)
- Gecombineerde enkelvoudige wandcontactdoos geaard met enkelepolige schakelaar (1050+vl.)
- Gecombineerde enkelvoudige wandcontactdoos geaard met wisselschakelaar (1050+vl.)
- Enkele geaarde wandcontactdoos (300+vl.)
- Dubbele geaarde wandcontactdoos (300+vl.)
- Groepenkast
- Loze buisleiding (300+vl.)
- Bedrade buisleiding (300+vl.)
- Optische rookmelder
- Thermostaat (1500+vl.)
- Schel
- Bedrukker
- Alzuspunt / Inblaaspunt
- Regeling ventilatie (1500+vl.)

| | | | |
|-----|------------------------------|------|---|
| CAP | Centraal Aardpunt | MAGN | Magnetron |
| CAI | Centrale Antenne Installatie | WTW | Mechanische Ventilatie (met warmterugwinning) |
| KT | Kooktoestel | R | Rookmelder |
| KK | Koelkast | TEL | Telecom aansluiting |
| BOI | Boller | TH | Thermostaat |
| WPU | Warme Pomp Unit | VW | Vaatwasser |
| CON | Omvormer t.b.v. pv cellen | WD | Wasdroger |
| | | WM | Wasmachine |

KLEUREN EN MATERIALEN

| Onderdeel | Materiaal | Kleur |
|--|----------------------------------|------------|
| dakpannen | keramische dakpan | zwartgrijs |
| goot | zink | naturel |
| dakbedekking dakkapellen (optioneel) / aanbouw (optioneel) | bitumen | zwart |
| daktrim dakkapellen (optioneel) / aanbouw (optioneel) | aluminium | wit |
| gevelmetselwerk + rollagen + metselwerk kaders rondom raamkozijnen | baksteen metselwerk, handvorm wf | koper |
| voegwerk gevelmetselwerk | cement | grijs |
| plint gevelmetselwerk + tuinmuur | baksteen metselwerk, handvorm wf | zwartgrijs |
| voegwerk plint + tuinmuur | cement | grijs |
| kader rondom voordeuren | kunststeen | lichtgrijs |
| kozijnen | hout | wit |
| ramen | hout | wit |
| zijwangen dakkapellen (optioneel) | hout | wit |
| lateien | staal | wit |
| voordeuren | hout | leigrijs |
| tuinteuren | hout | wit |
| bergingsdeuren | hout | wit |
| deurdorpels | kunststeen | antraciet |
| raamdorpels / muur afdekkers / speklagen | prefab beton | naturel |
| afdekker tuitgevels / kopgevels | zink | naturel |
| hemelwaterafvoer voorgevel | zink | naturel |
| hemelwaterafvoer achtergevel | kunststof | grijs |
| sierhekwerk (kopzijde en achterzijde bwnr. 14) | staal | zwart |
| - kokerprofiel kolommen | staal | wit |
| - U-profiel liggers | staal | wit |

RENVOOI ALGEMEEN

- entree woningen
- meterkast, voorzien van underlayment meterkastbord inclusief zijwangen
- tegelwerk
- maaiveld
- binneendeur

Bouwnummer 08 bevindt zich naast een tuitgevelwoning

| | | | |
|------|------------|--------------|-------------|
| D | | | |
| C | | | |
| B | | | |
| A | 07-06-2024 | Definitief | CS JK |
| 0 | 27-10-2023 | Definitief | CS JK |
| Rev. | Datum | Omschrijving | Get. Contr. |

Opdrachtgever: **Vorm 6D Wonen B.V. te Rotterdam**

Project: **Wipmolen te Alblasserdam Type rijwoning 4,8m**

Bouwnummer 09 (als getekend) **Bouwnummers 08 en 10 (gespiegeld)**

Schaal: 1:50
Formaat: AD
Project: 230602

Status: Definitief

Bladnr.: A4800-VK-B0102
Rev.: A

6D Wonen
Schiedamsedijk 33
3024 EC Rotterdam
Postbus 16
3330 AA Papendrecht
T 010-4413300
E info@vorm.nl
www.vorm.nl