




Voorgevel (as) • Dakkapel voorzijde (niet mogelijk bij bwnr. 3) (as) • Dakraam voorzijde (niet mogelijk bij bwnr. 3)



Achtergevel (as) • Basis achtergevel (as) • Basis achtergevel (as) • Basis achtergevel (as) • Aanbouw 1,2m achtergevel (op de begane grond) (as) • Dubbele openslaande deuren achtergevel (as) • Basis achtergevel (as)

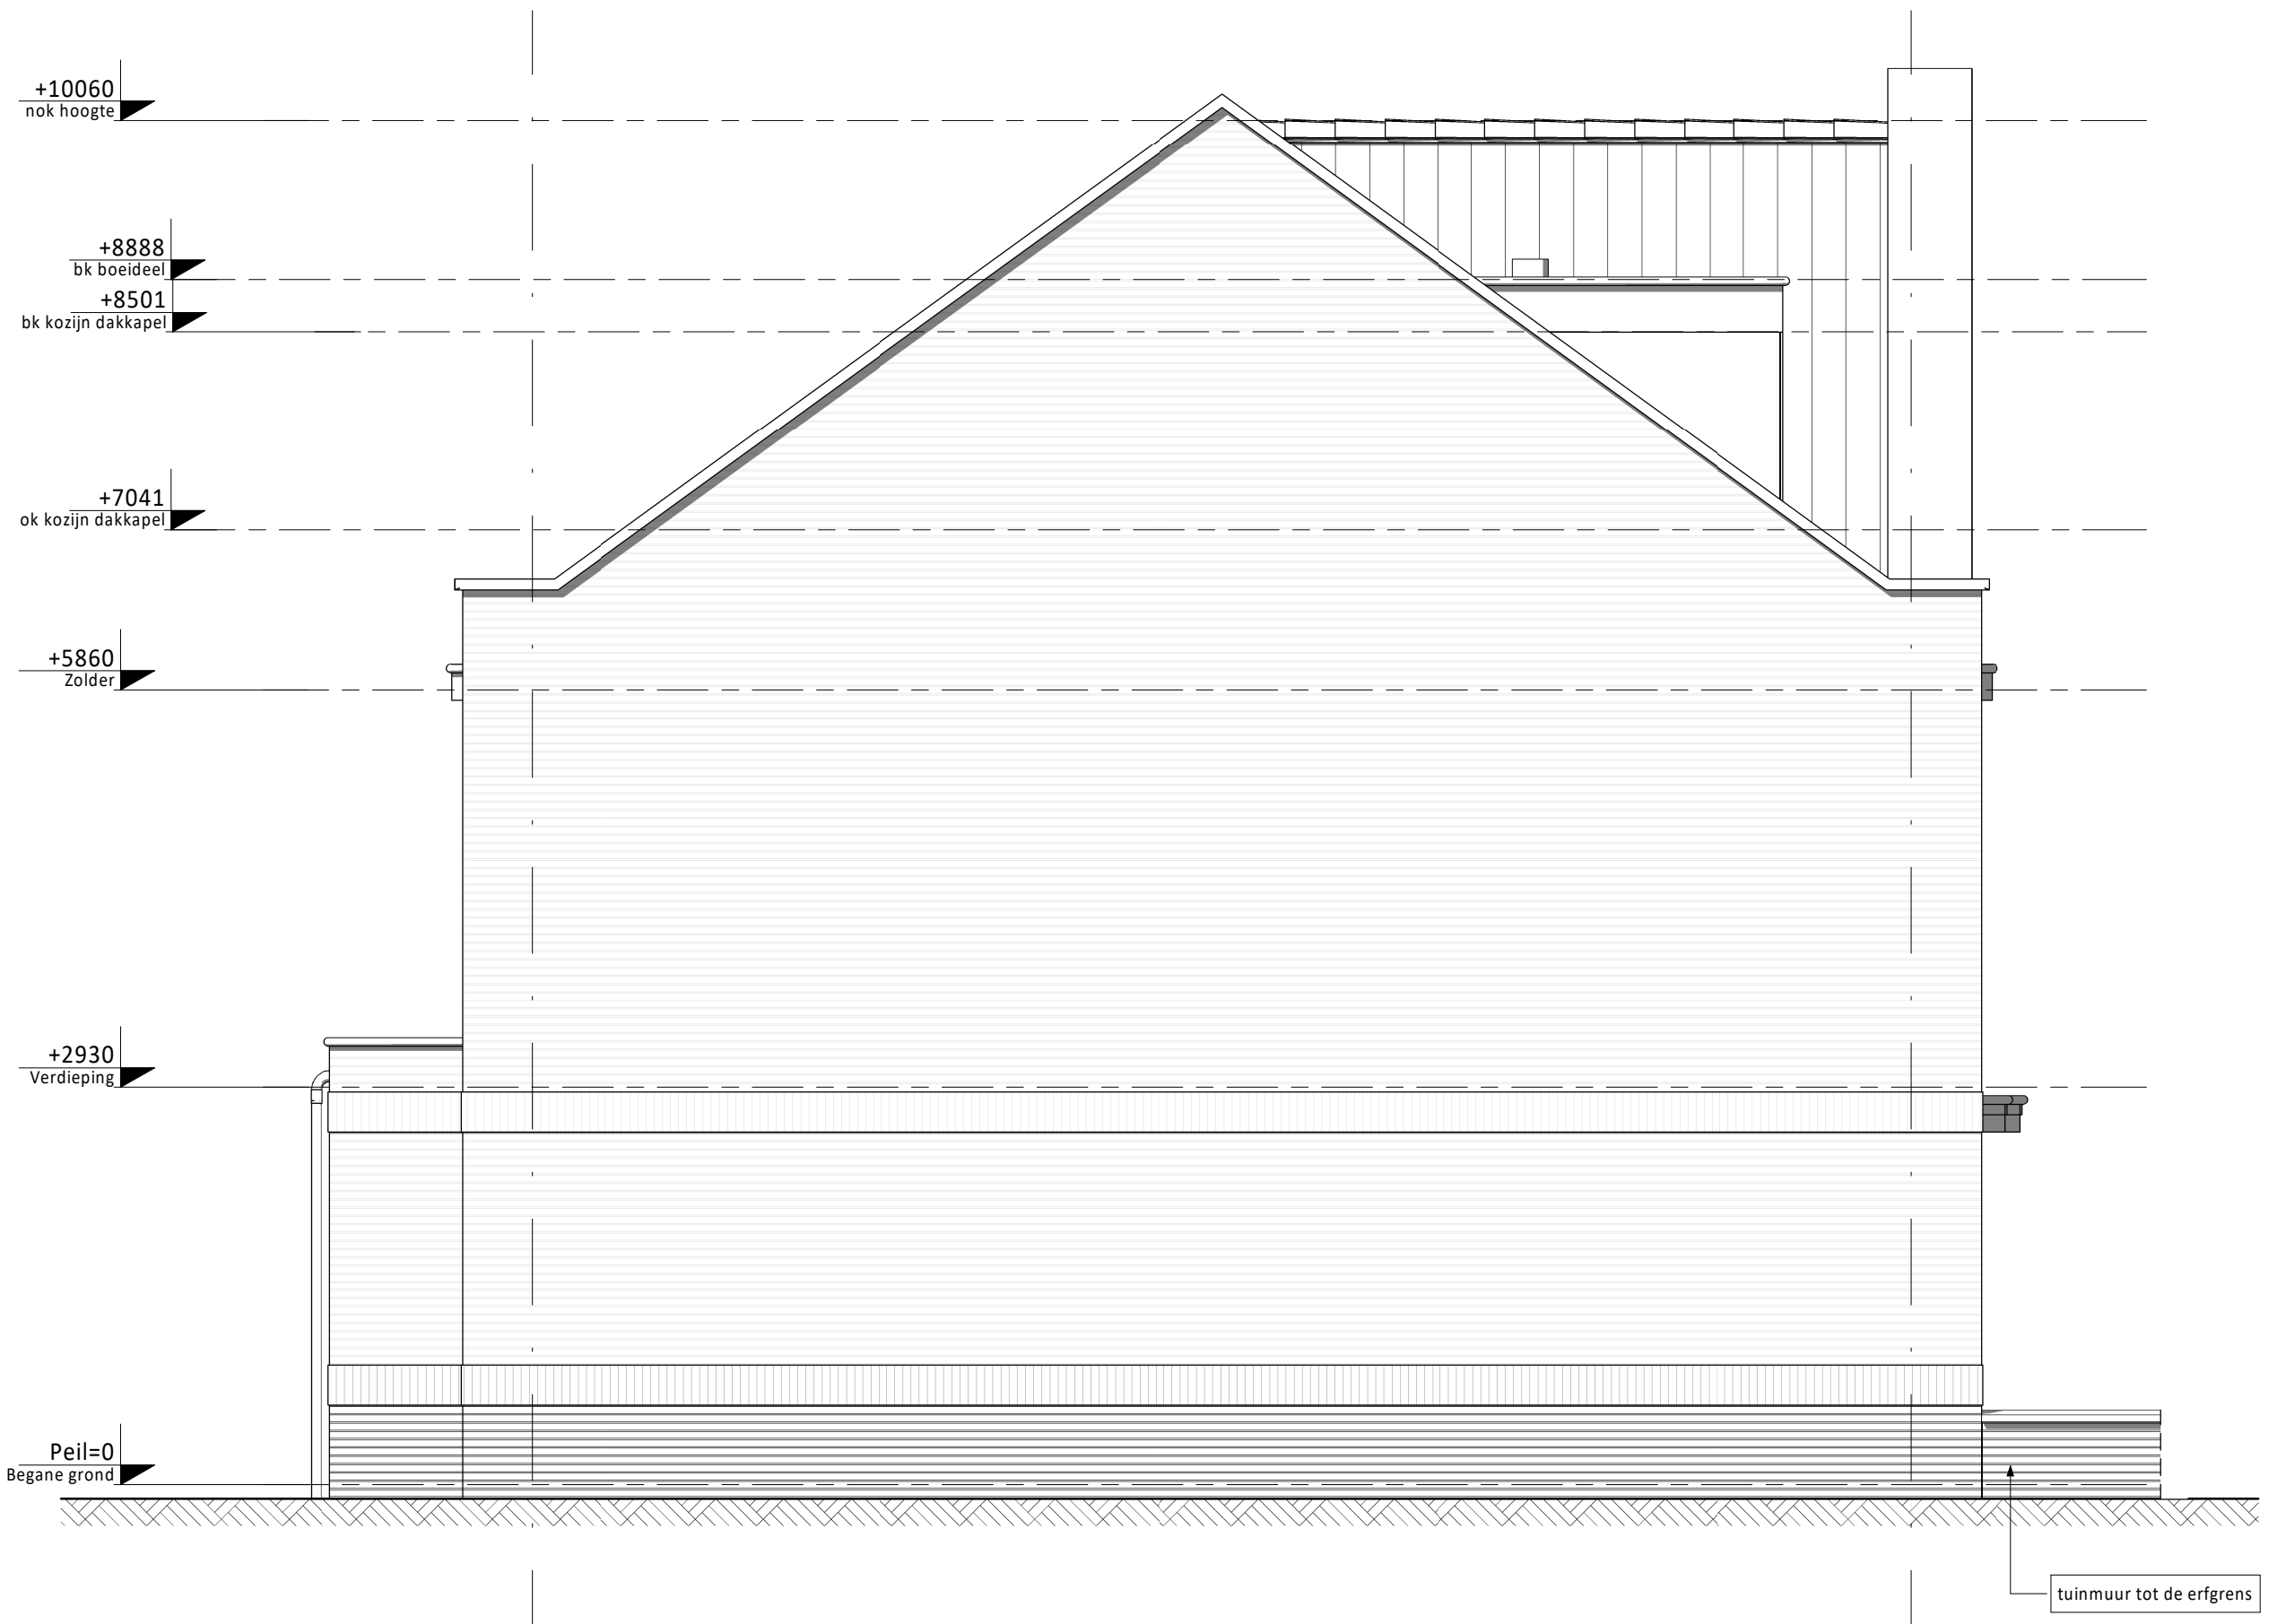

Linker zijgevel (B) • Aanbouw 1,2m achtergevel (op de begane grond) • Dakkapel voorzijde (niet mogelijk bij bwnr. 3) (A) • Tuitgevel voorzijde (standaard en alleen mogelijk bij bwnr. 03)



Rechter zijgevel (A) • Aanbouw 1,2m achtergevel (op de begane grond) • Breed kozijn in zijgevel verdieping (standaard en alleen mogelijk bij bwnr. 01) • Smal kozijn in zijgevel zolder (standaard en alleen mogelijk bij bwnr. 01) • Tuitgevel voorzijde (standaard en alleen mogelijk bij bwnr. 03) (B)

Ventilatie dakraam n.t.b. positie (m.u.v. woningen met een tuitgevel voorzijde)

**KLEUREN EN MATERIALEN**

Onderdeel	Materiaal	Kleur
dakpannen	keramische dakpan	zwartgrijs
goten / overstek / luifel voordeur	hout	wit
gootbekleding / dakbedekking luifel	EPDM	zwart
dakbedekking dakkapellen (optioneel) / aanbouw	bitumen	zwart
daktrim goot / luifel / dakkapellen (optioneel) / aanbouw (optioneel)	aluminium	wit
gevelmetselwerk + rollagen	baksteen metselwerk, handvorm wf	koper
voegwerk gevelmetselwerk	cement	grijs
plint gevelmetselwerk + tuinmuur	baksteen metselwerk, handvorm wf	zwartgrijs
voegwerk plint + tuinmuur	cement	grijs
kozijnen	hout	wit
ramen	hout	wit
zijwangen dakkapel (optioneel)	hout	wit
latten	staal	wit
voordeuren	hout	leigrijs
tuinteuren	hout	wit
bergingsdeuren	hout	wit
deurdorpels	kunststeen	antraciet
raamdorpels / muur afdekkers / speklagen	prefab beton	naturel
afdekker tuitgevels / koppelgevels	zink	naturel
hemelwaterafvoer voorzijde	zink	naturel
hemelwaterafvoer achterzijde	kunststof	grijs

**RENVOOI ALGEMEEN**

- entree woningen
- meterkast, voorzien van underlayment meterkastbord inclusief zijwangen
- tegelwerk
- maaiveld
- binnendeur

D				
C				
B	18-06-2024	Definitief		CS JK
A	07-06-2024	Definitief		CS JK
D	27-10-2023	Definitief		CS JK
Rev.				CS JK

Opdrachtgever: Vorm 6D Wonen B.V. te Rotterdam  
 Project: Wipmolen te Alblasserdam Type rijwoning 5,4m  
 Overzicht koperopties gevels Bouwnummers 01 t/m 05  
 Schaal: 1:50  
 Formaat: 1399 x 841  
 Status: Definitief  
 6D Wonen  
 Schiedamschen 13 3024 EC Rotterdam  
 T: 010-4431990 E: info@6d.nl W: www.6d.nl