




as Begane grond as

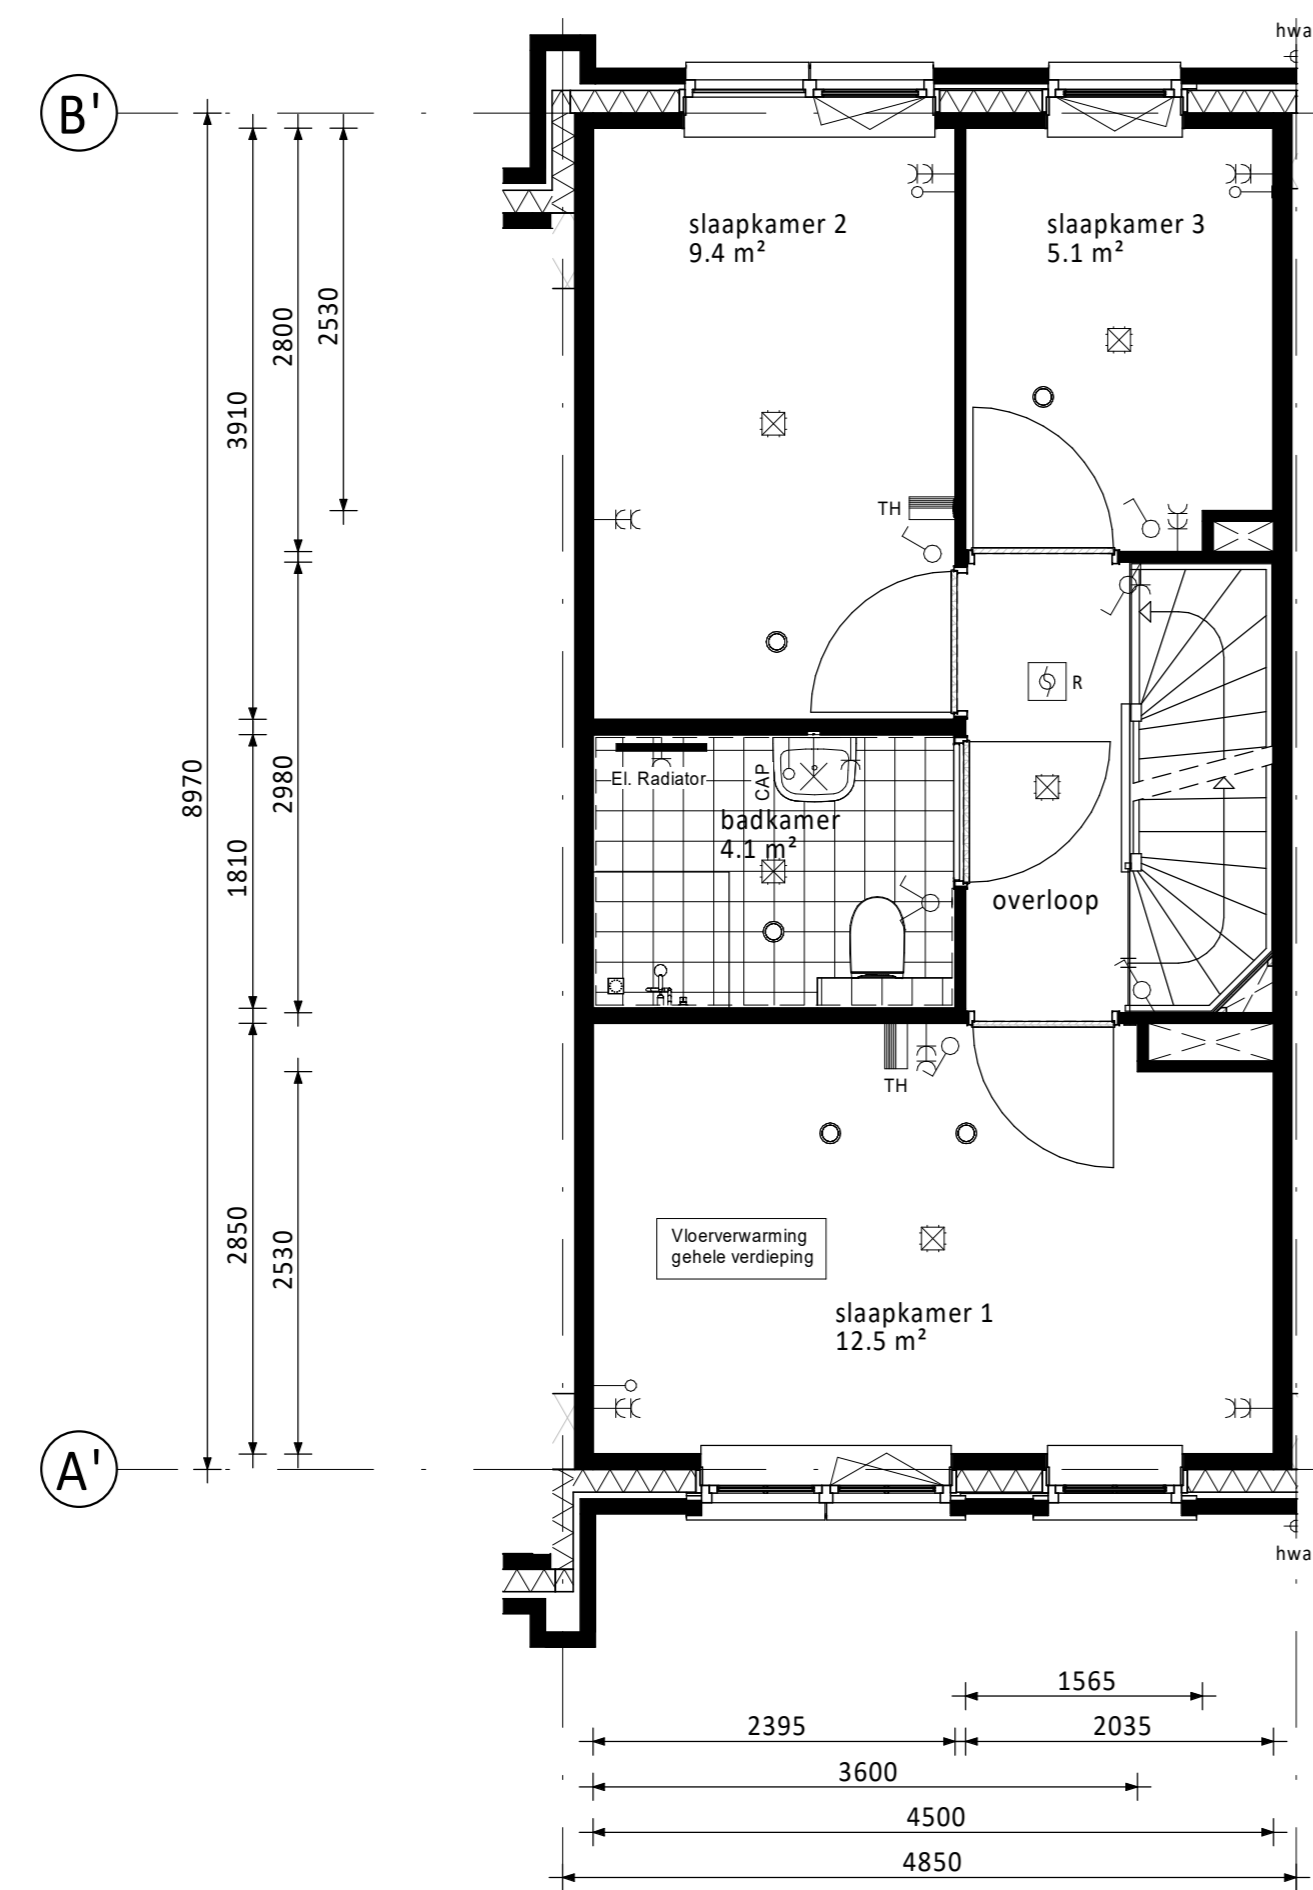

as Verdieping as

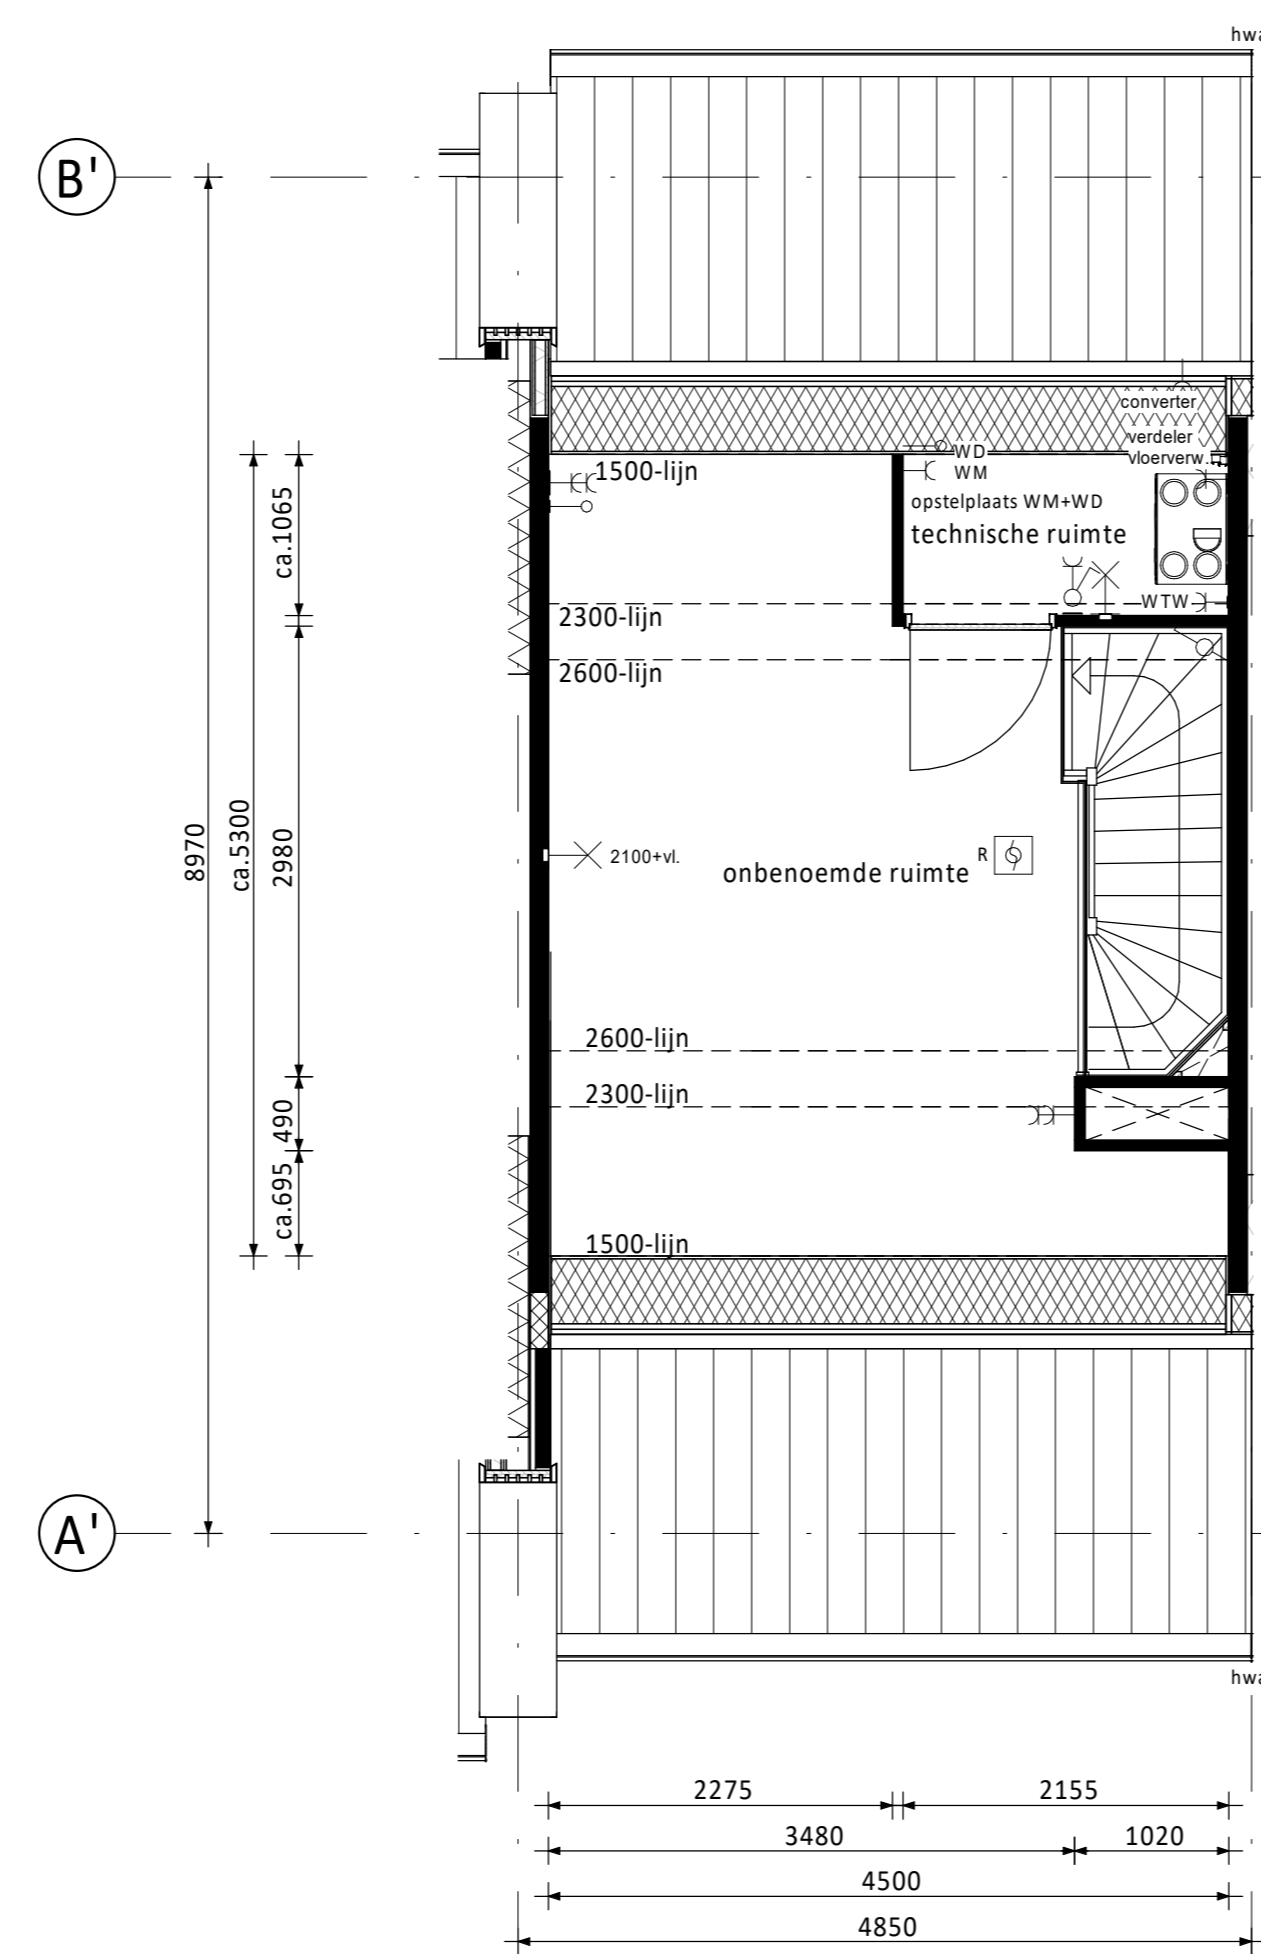


as Zolder as

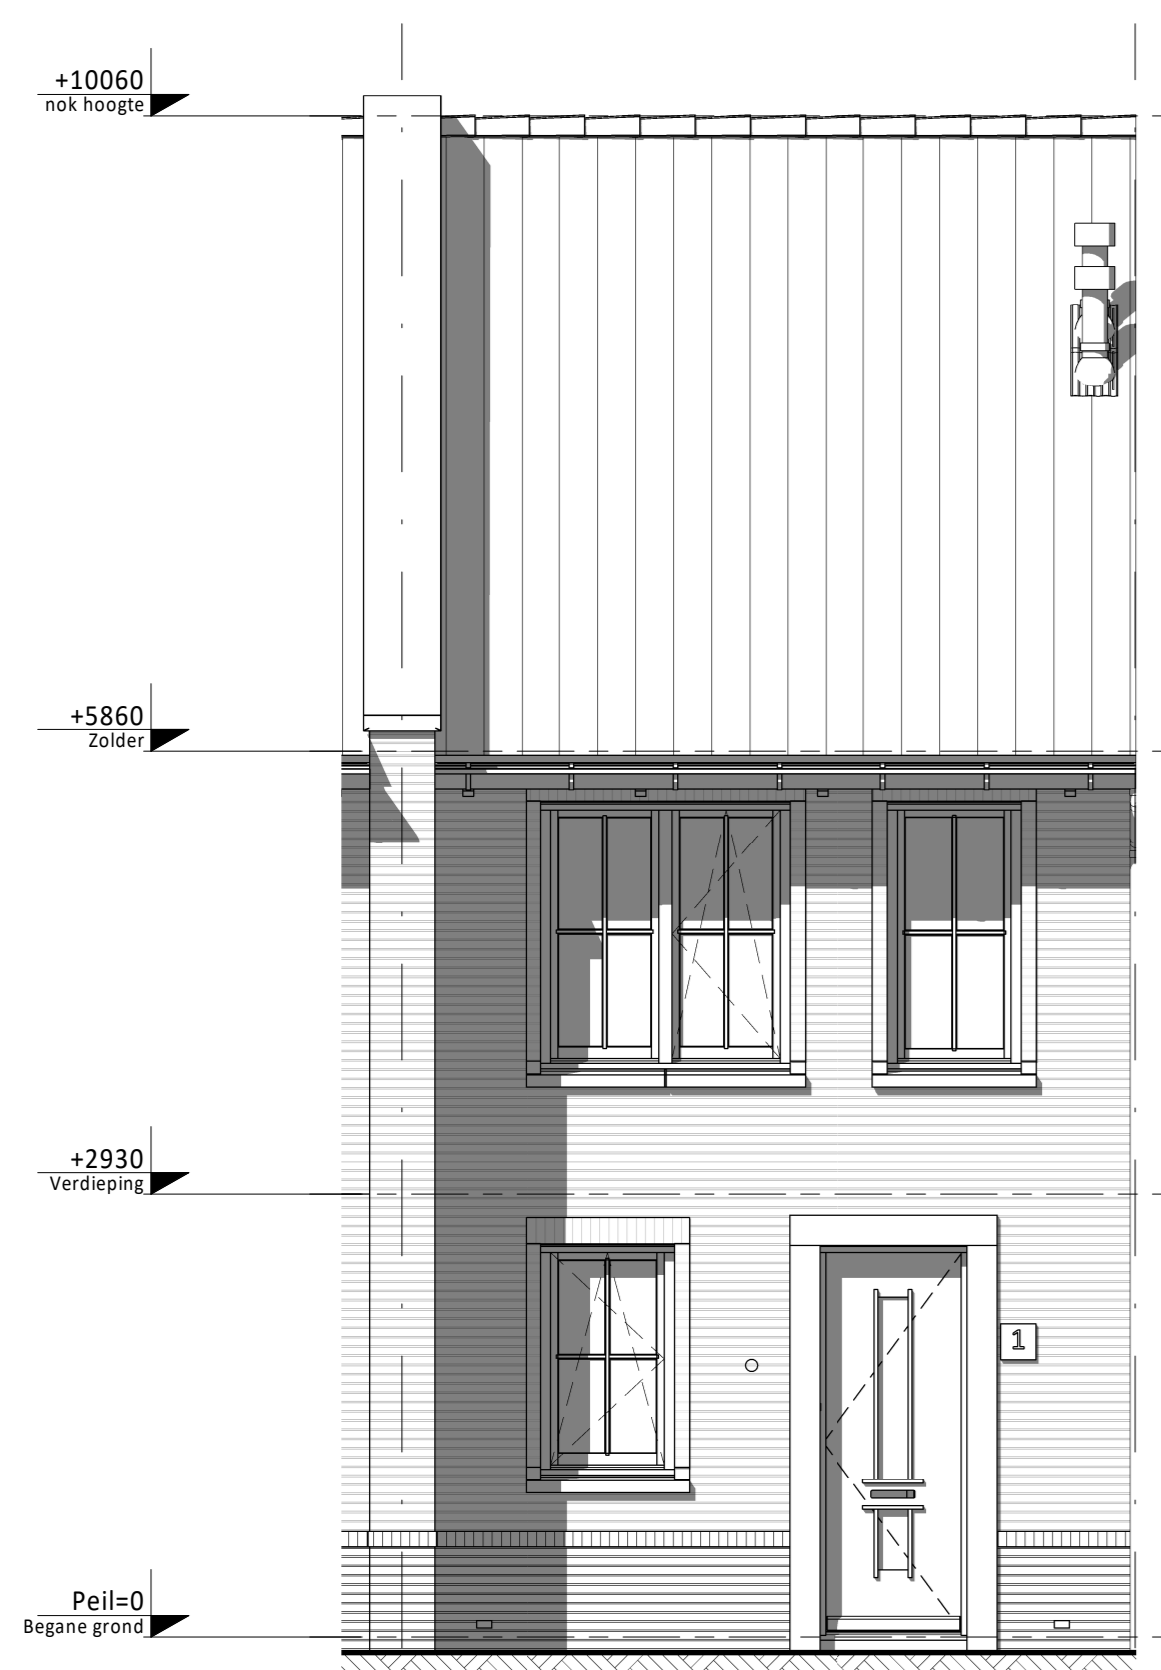


as Voorgevel as



as Achtergevel as

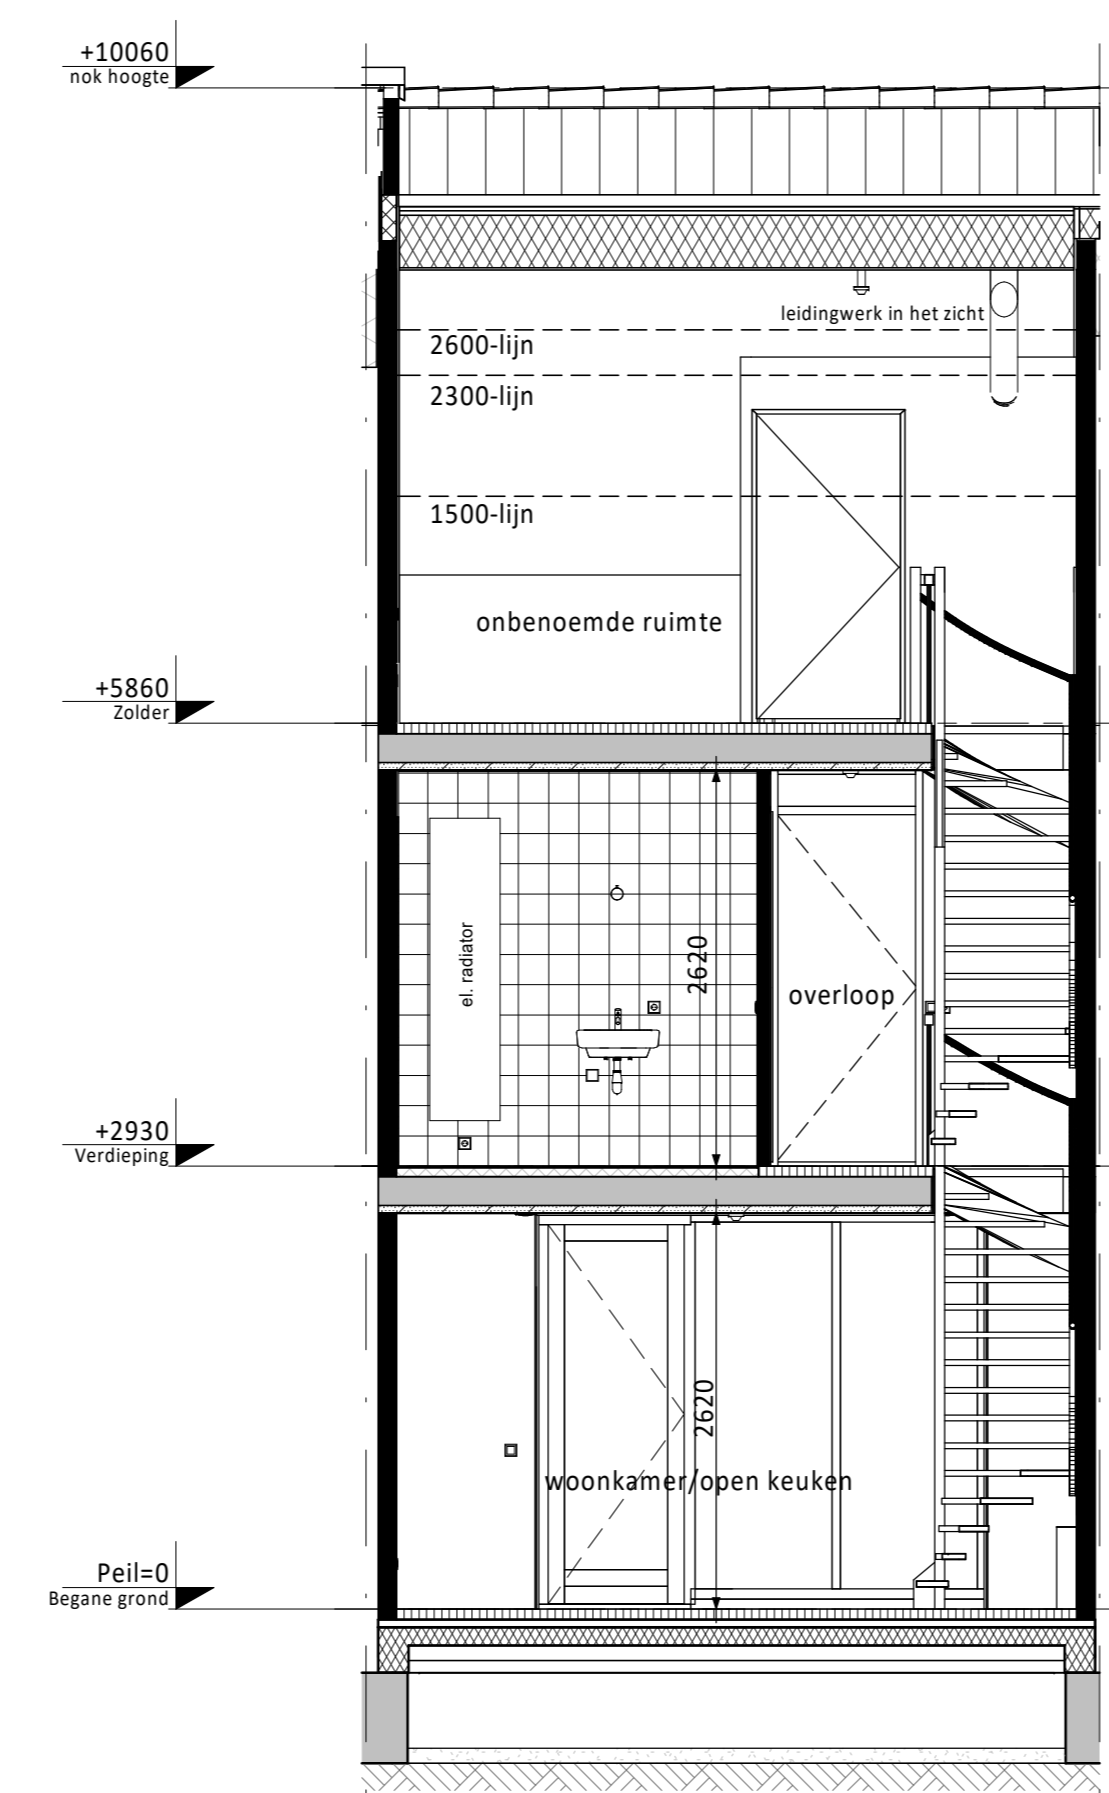

as Doorsnede A as

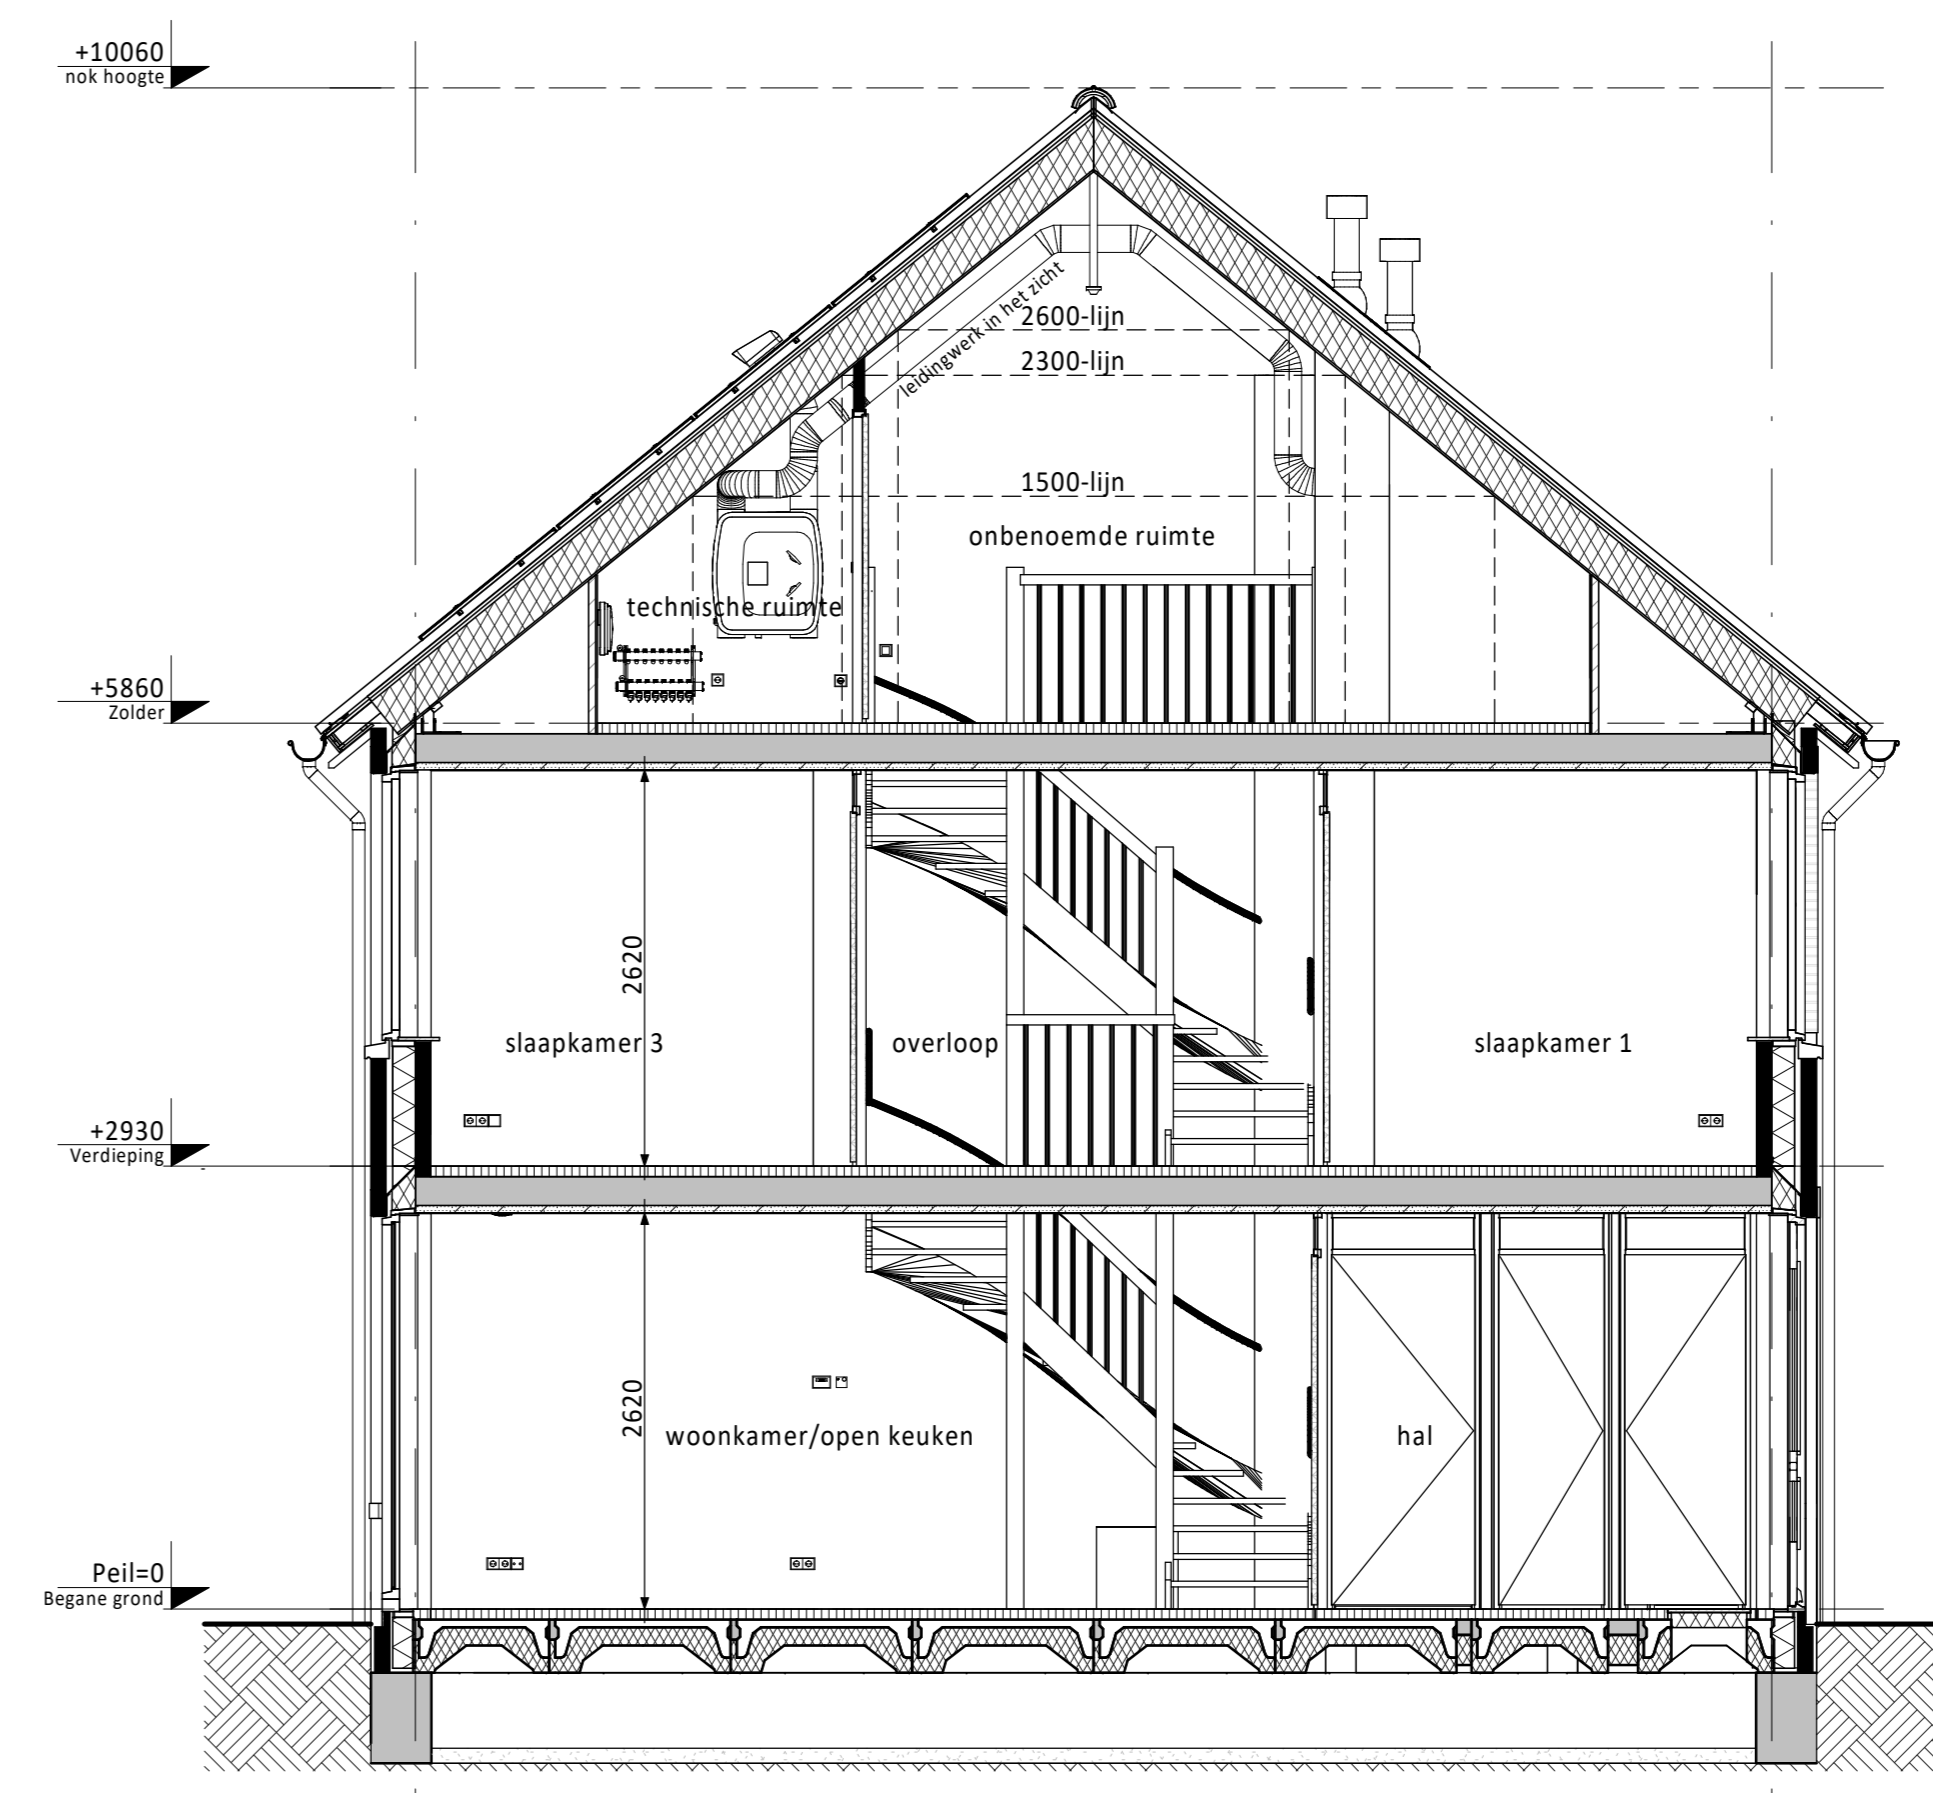

B' Doorsnede B A'

Ventilatie dakraam n.t.b. positie
(m.u.v. woningen met een tuigveel voorzijde)

RENVOOI ELEKTRA

- Centraaldoos / wandlichtpunt
- Enkeelpolige schakelaar (1050+vl.)
- Serienschakelaar (1050+vl.)
- Wisselschakelaar (1050+vl.)
- Gecombineerde enkelvoudige wandcontactdoos geaard met enkelpolige schakelaar (1050+vl.)
- Gecombineerde enkelvoudige wandcontactdoos geaard met wisselschakelaar (1050+vl.)
- Enkele geaarde wandcontactdoos (300+vl.)
- Dubbele geaarde wandcontactdoos (300+vl.)
- Groepenkast
- Loze buisleiding (300+vl.)
- Bedrade buisleiding (300+vl.)
- Optische rookmelder
- Thermostaat (1500+vl.)
- Schel
- Bedrukker
- Alzuggpunt / Inblaaspunt
- Regeling ventilatie (1500+vl.)

- CAP Centraal Aardpunt
- CAI Centrale Antenne Installatie
- KT Kooktoestel
- KK Koelkast
- BOI Boller
- WPU Warmte Pomp Unit
- CON Omvormer t.b.v. pv cellen
- MAGN Magneton
- WTW Mechanische Ventilatie (met warmterugwinning)
- R Rookmelder
- TEL Telecom aansluiting
- TH Thermostaat
- VW Vaatwasser
- WD Wasdroger
- WM Wasmachine

KLEUREN EN MATERIALEN

Onderdeel	Materiaal	Kleur
dakpannen	keramische dakpan	zwartgrijs
goot	zink	naturel
dakbedekking dakkapellen (optioneel) / aanbouw (optioneel)	bitumen	zwart
daktrim dakkapellen (optioneel) / aanbouw (optioneel)	aluminium	wit
gevelmetselwerk + rollagen + metselwerk kaders rondom raamkozijnen	baksteen metselwerk, handvorm wf	koper
voegwerk gevelmetselwerk	cement	grijs
plint gevelmetselwerk + tuinmuur	baksteen metselwerk, handvorm wf	zwartgrijs
voegwerk plint + tuinmuur	cement	grijs
kader rondom voordeuren	kunststeen	lichtgrijs
kozijnen	hout	wit
ramen	hout	wit
zijwangen dakkapellen (optioneel)	hout	wit
lateien	staal	wit
voordeuren	hout	leigrijs
tuinteuren	hout	wit
bergingsdeuren	hout	wit
deurdorpsels	kunststeen	antraciet
raamdorpsels / muur afdekkers / speklagen	prefab beton	naturel
afdekker tuigveels / kopgevels	zink	naturel
hemelwaterafvoer voorgevel	zink	naturel
hemelwaterafvoer achtergevel	kunststof	grijs
sierhekwerk (kopzijde en achterzijde bwnr. 14)	staal	zwart
- kokerprofiel kolommen	staal	wit
- U-profiel liggers	staal	wit

RENVOOI ALGEMEEN

- entree woningen
- meterkast, voorzien van underlayment meterkastbord inclusief zijwangen
- tegelwerk
- maaiveld
- binnendeur

Rev.	Datum	Omschrijving	Get.	Contr.
D				
C				
B				
A	07-06-2024	Definitief	CS	JK
0	27-10-2023	Definitief	CS	JK

Opdrachtgever:
Vorm 6D Wonen B.V.
te Rotterdam

Project:
Wipmolen te Alblasserdam
Type rijwoning 4,8m

Opsteller:
Bouwnummer 11

Schalen 11
3024 EC Rotterdam
Postbus 16
3350 AA Papendrecht

Schaal 1:50
Formaat AD

Fase VK
Status Definitief

Tel: 010-4413000
E: info@vorm.nl
W: www.vorm.nl

Projectnr. **A4800-VK-B0104** A

Klein voor deze tekening mag worden aangevuld met of gewijzigd op werkdagen vóór 16.00 uur 's ocht. voorafgaande vrijdag vóór de aanvang van de vergadering. Alle rechten voorbehouden.