




as Begane grond as

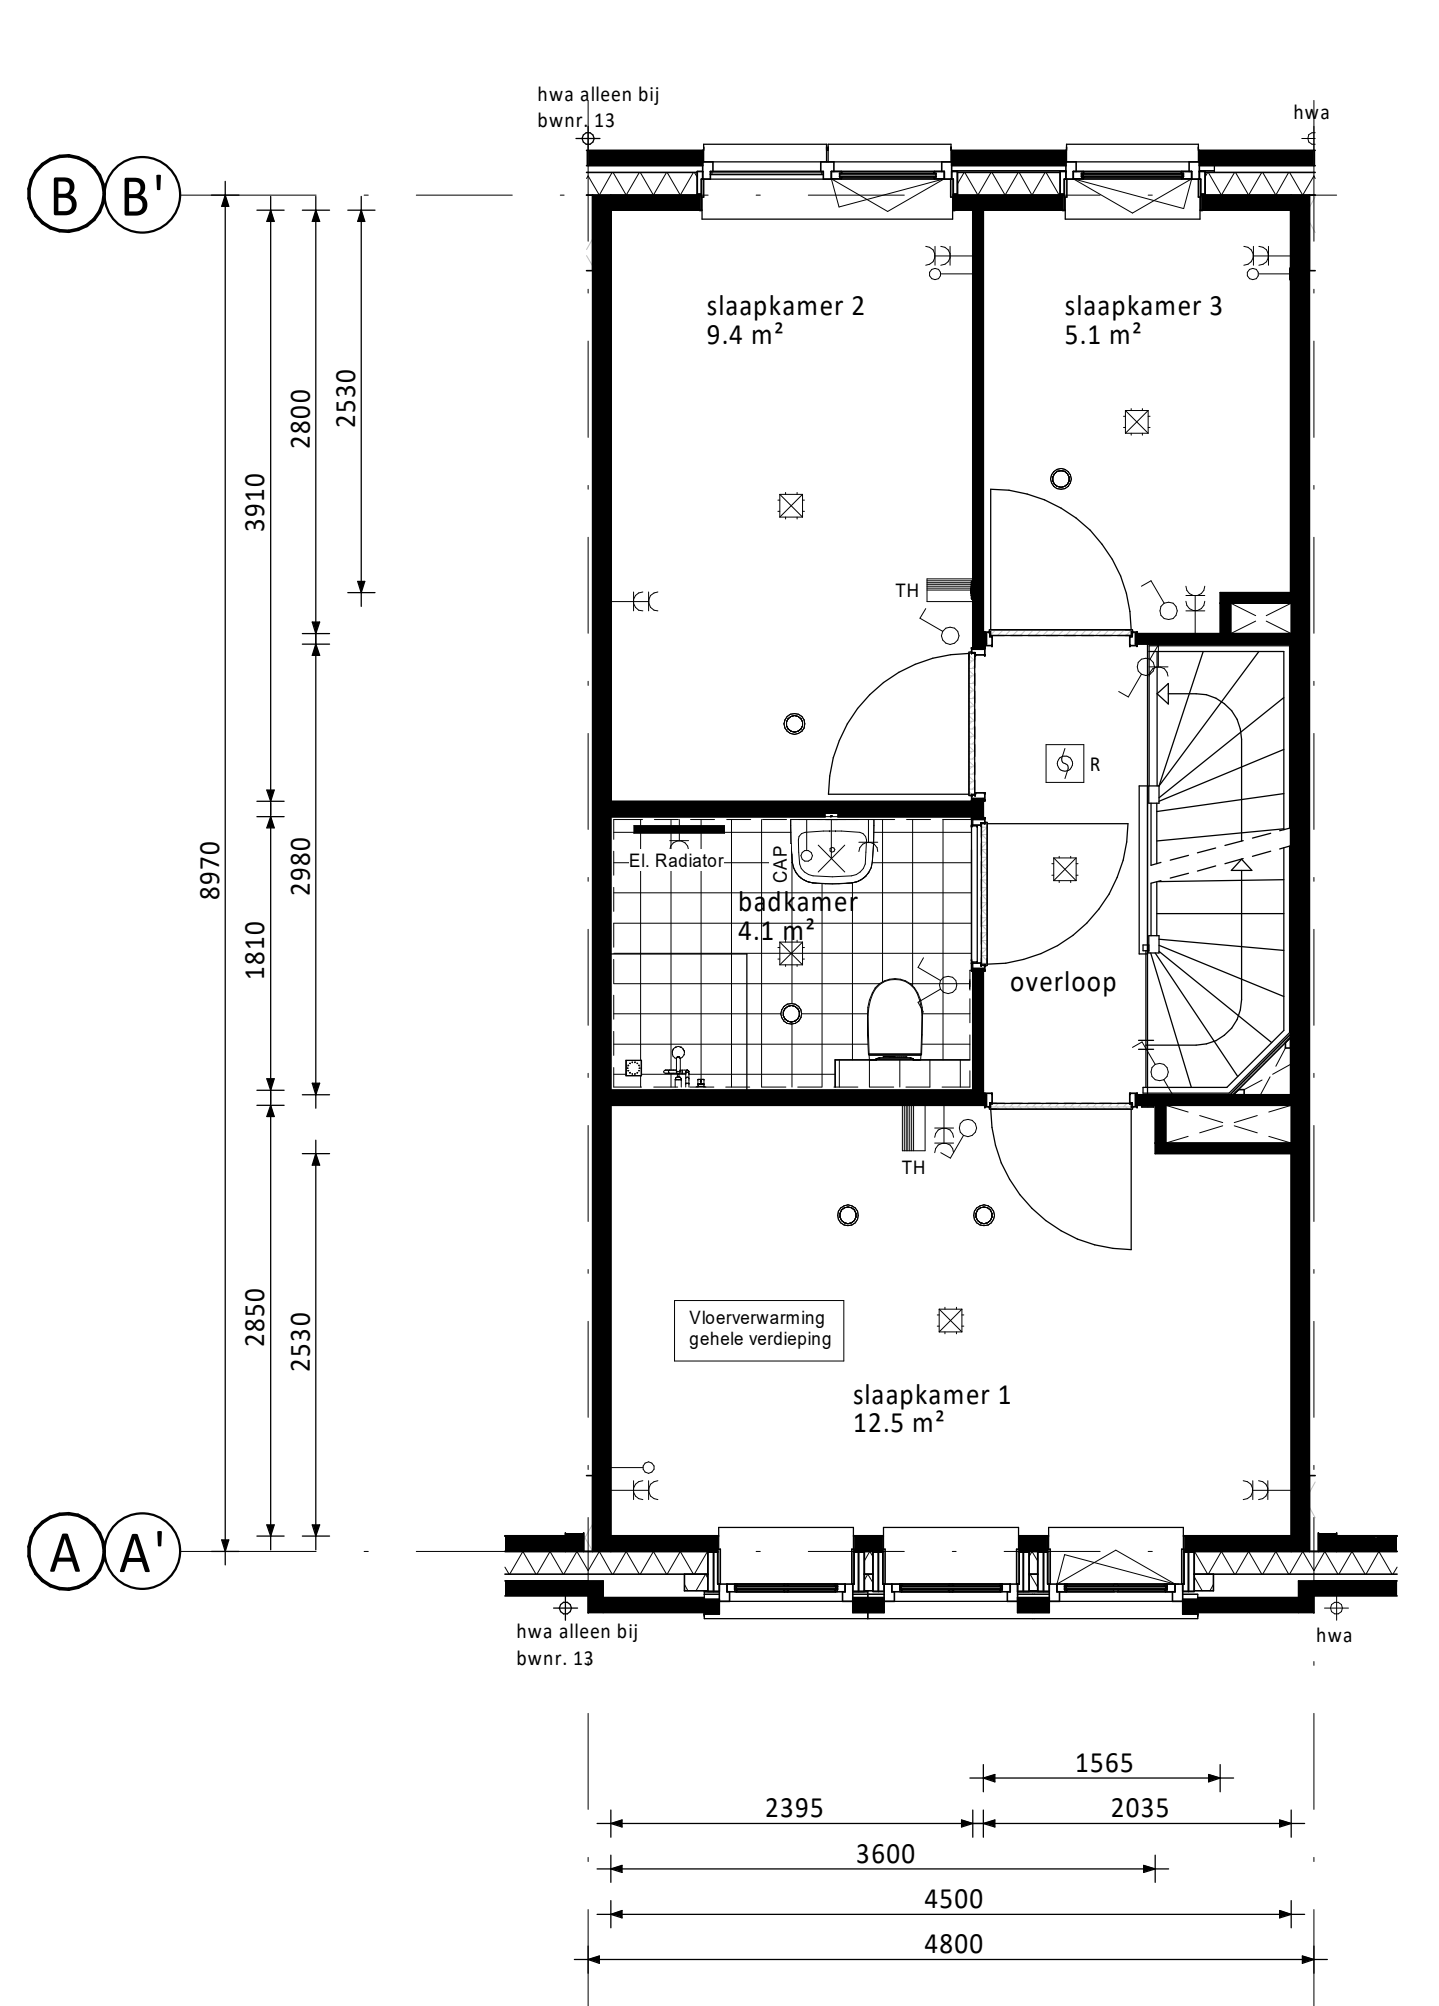

as Verdieping as

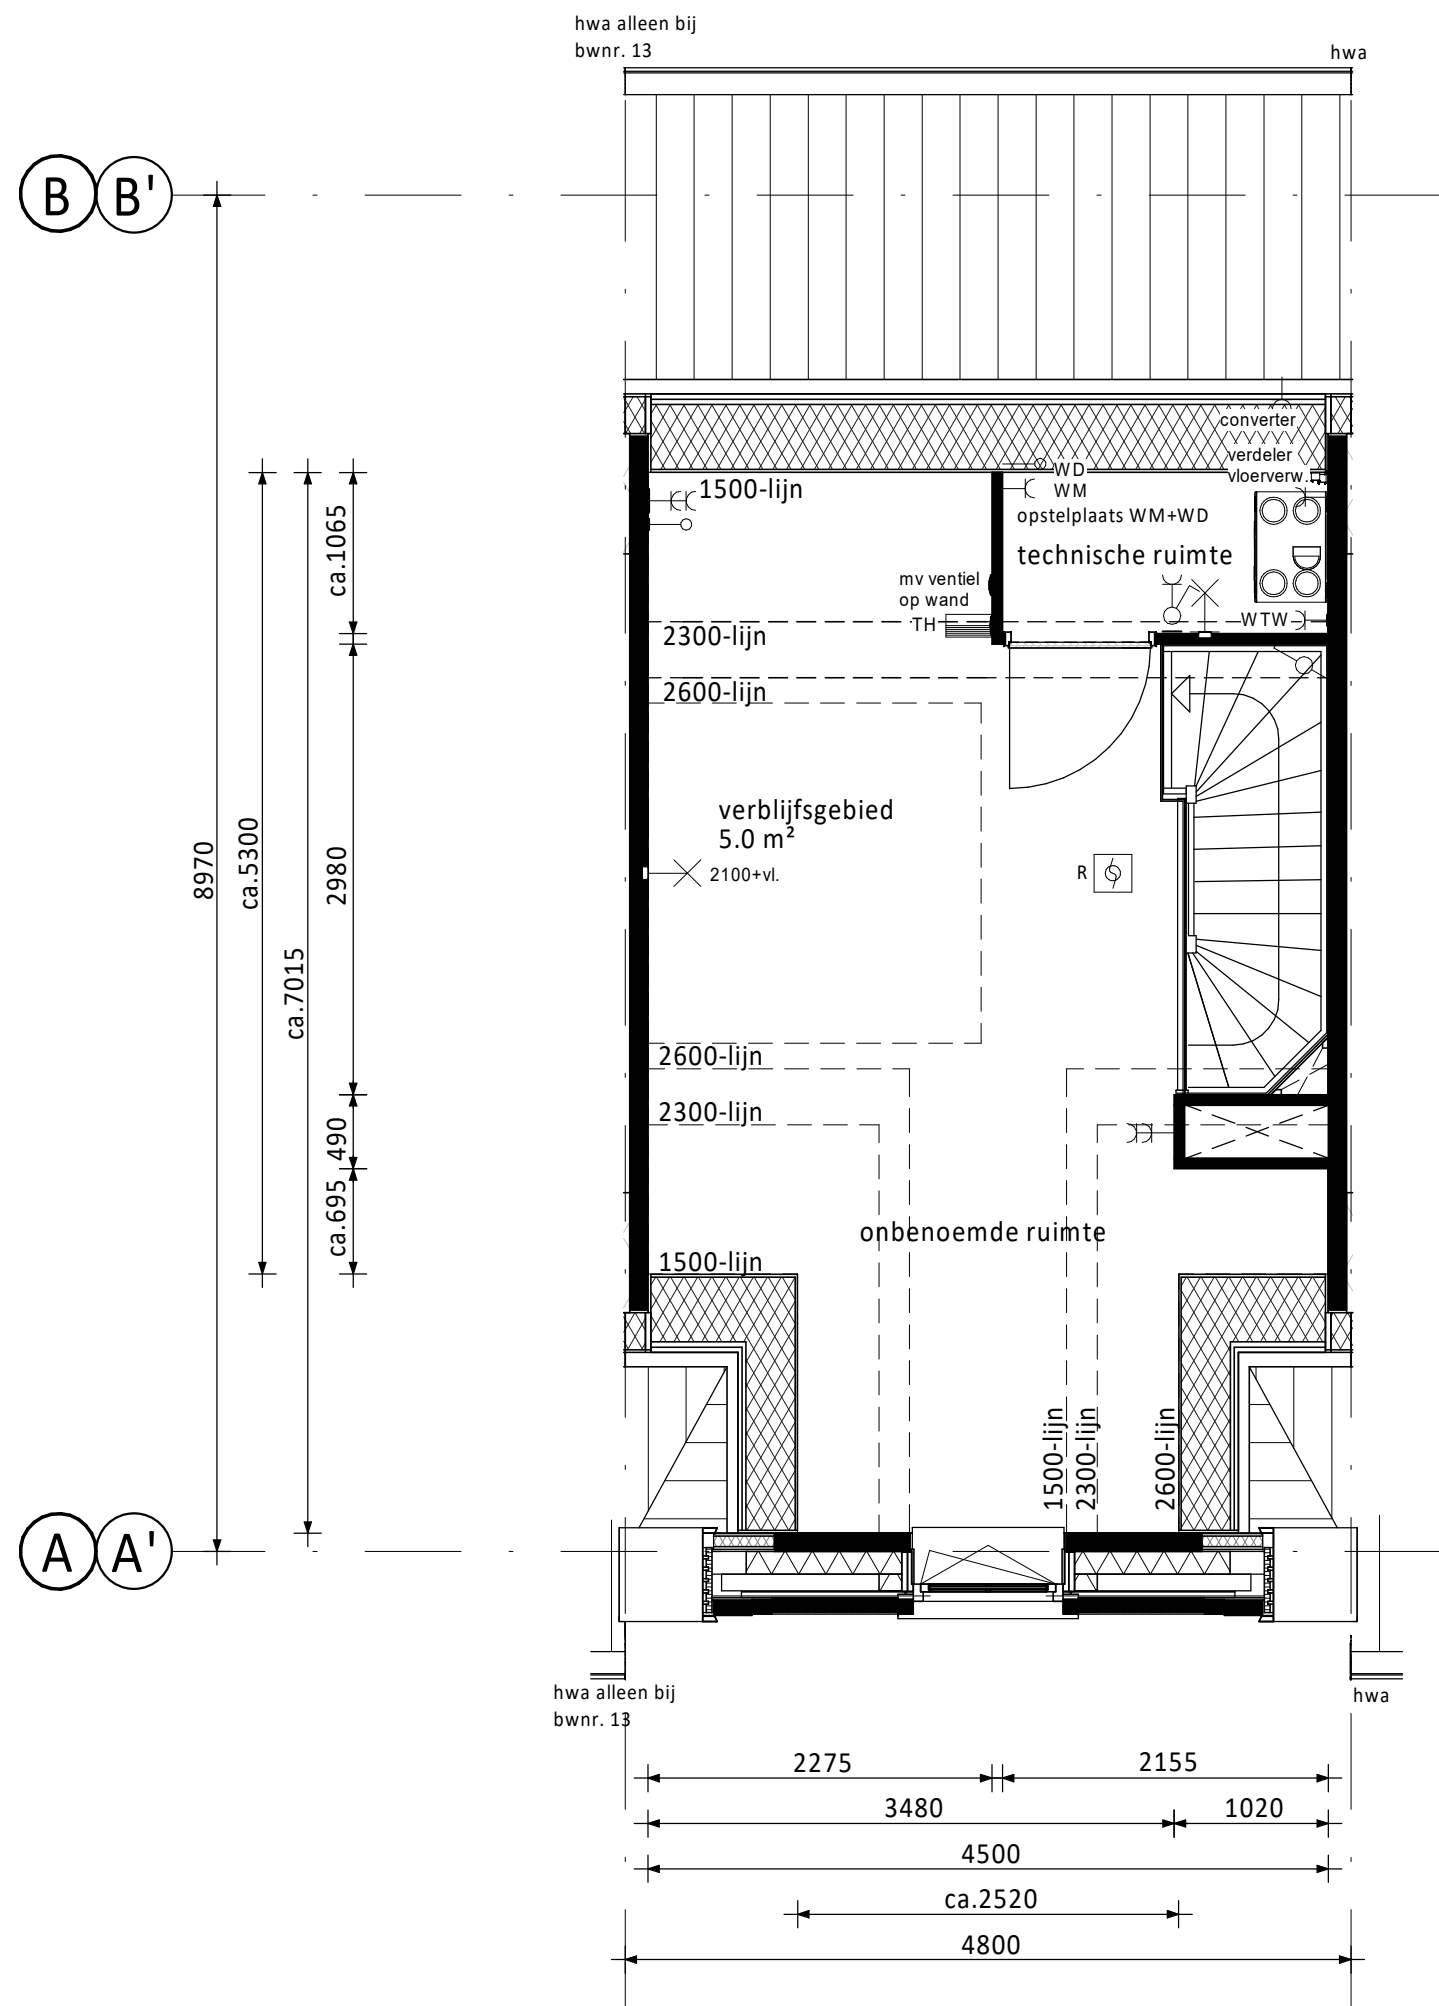


as Zolder as

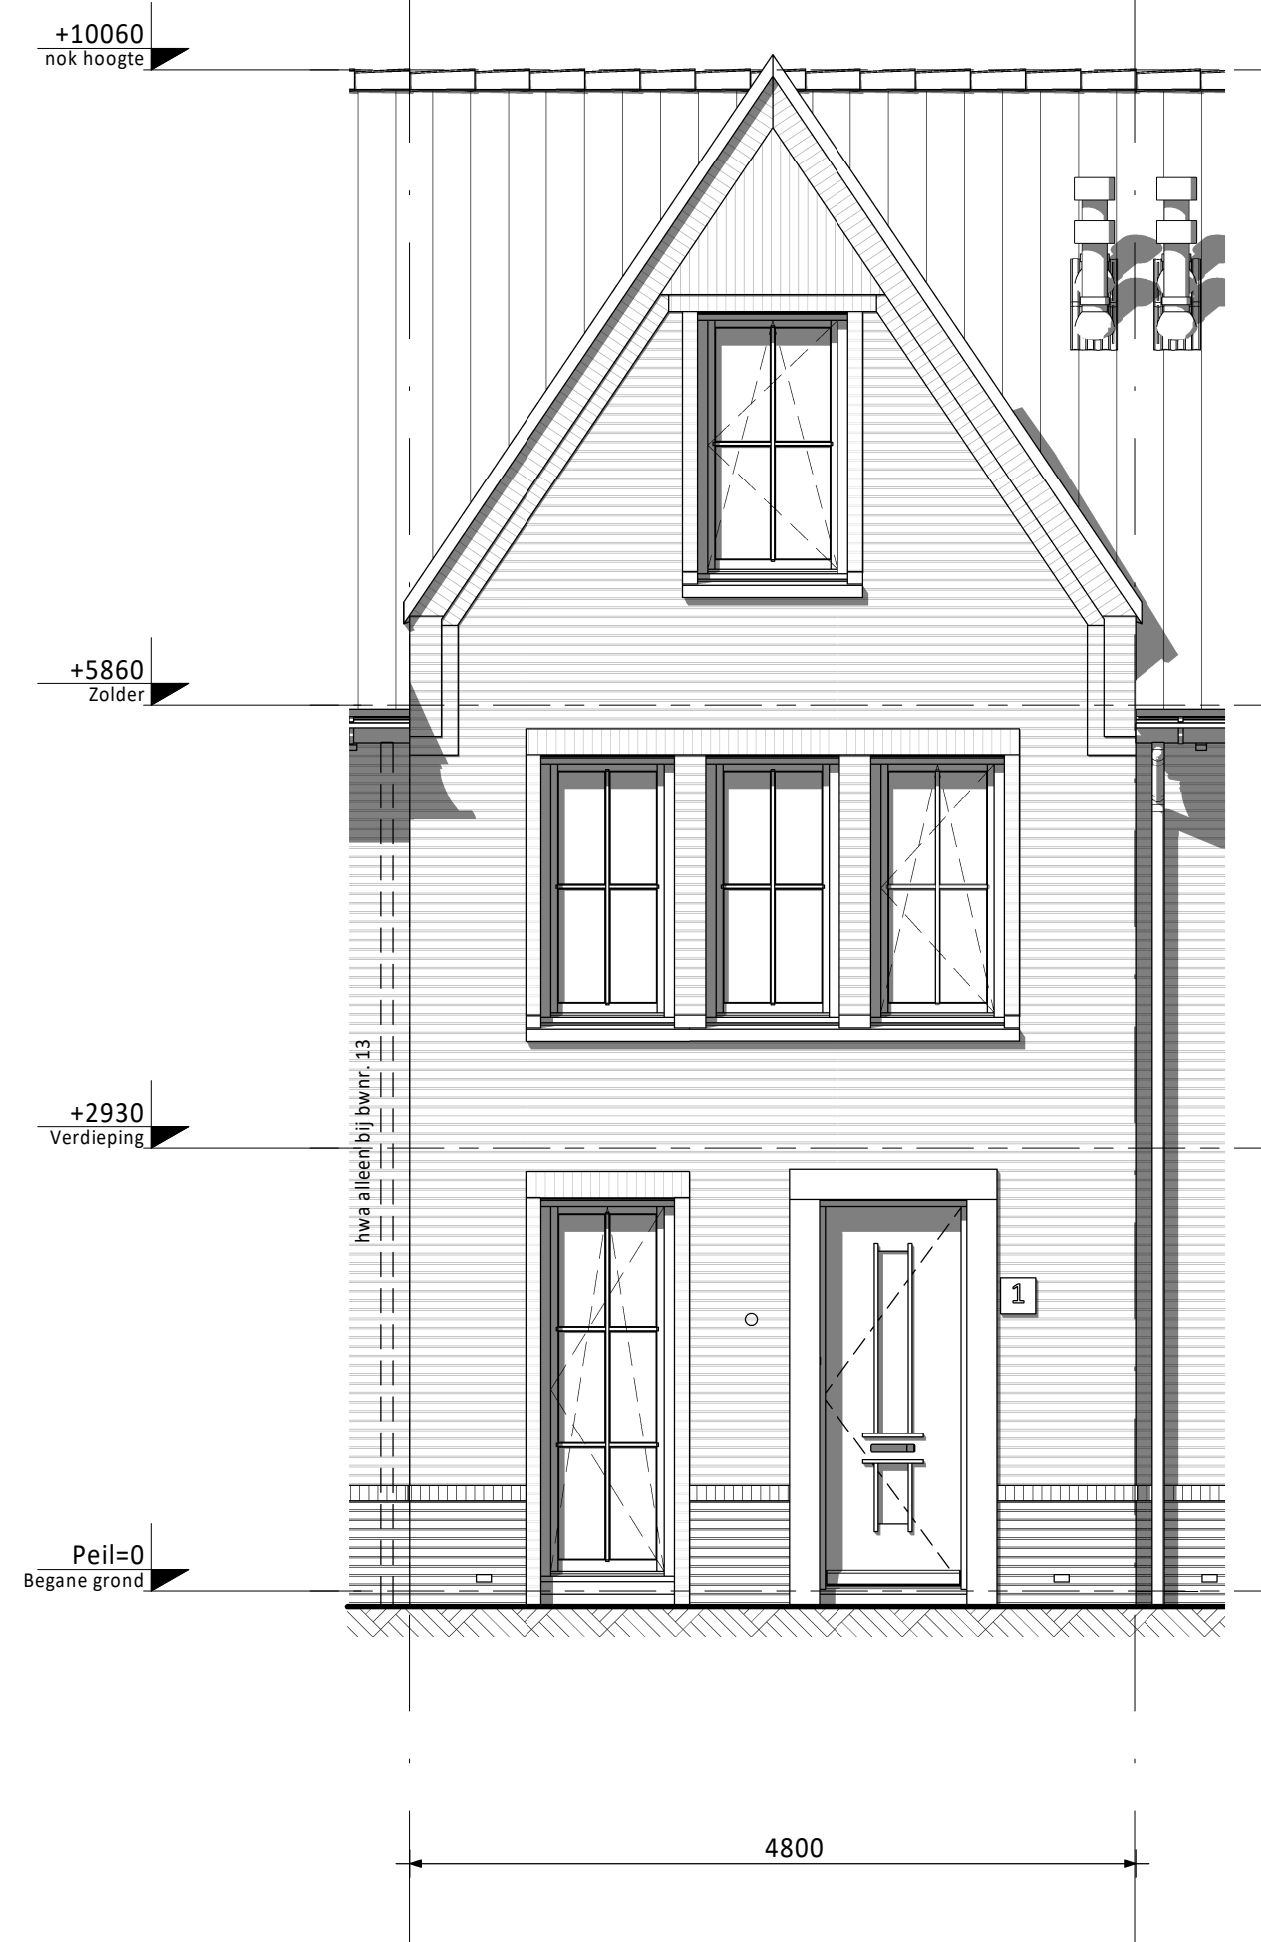


as Voorgevel as



as Achtergevel as

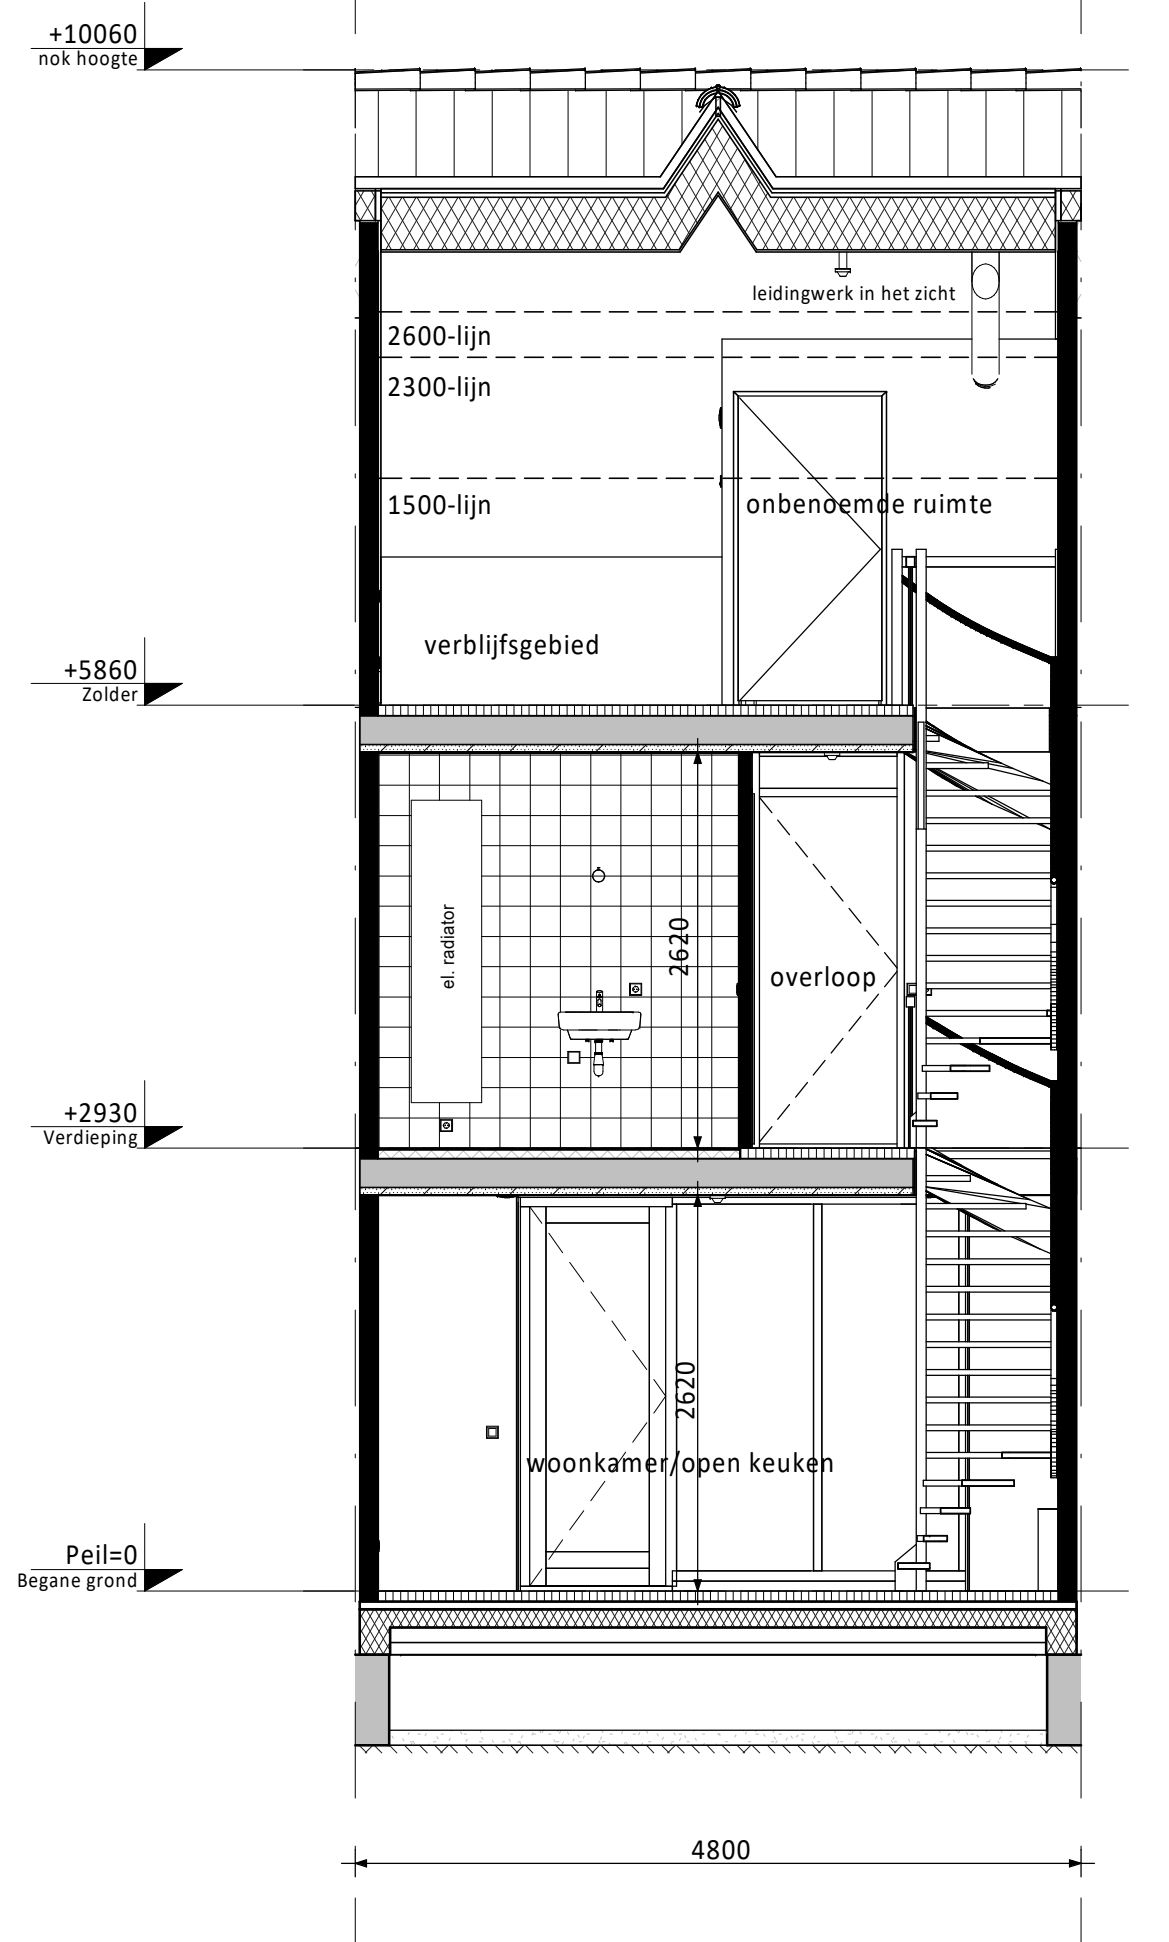

as Doorsnede A as

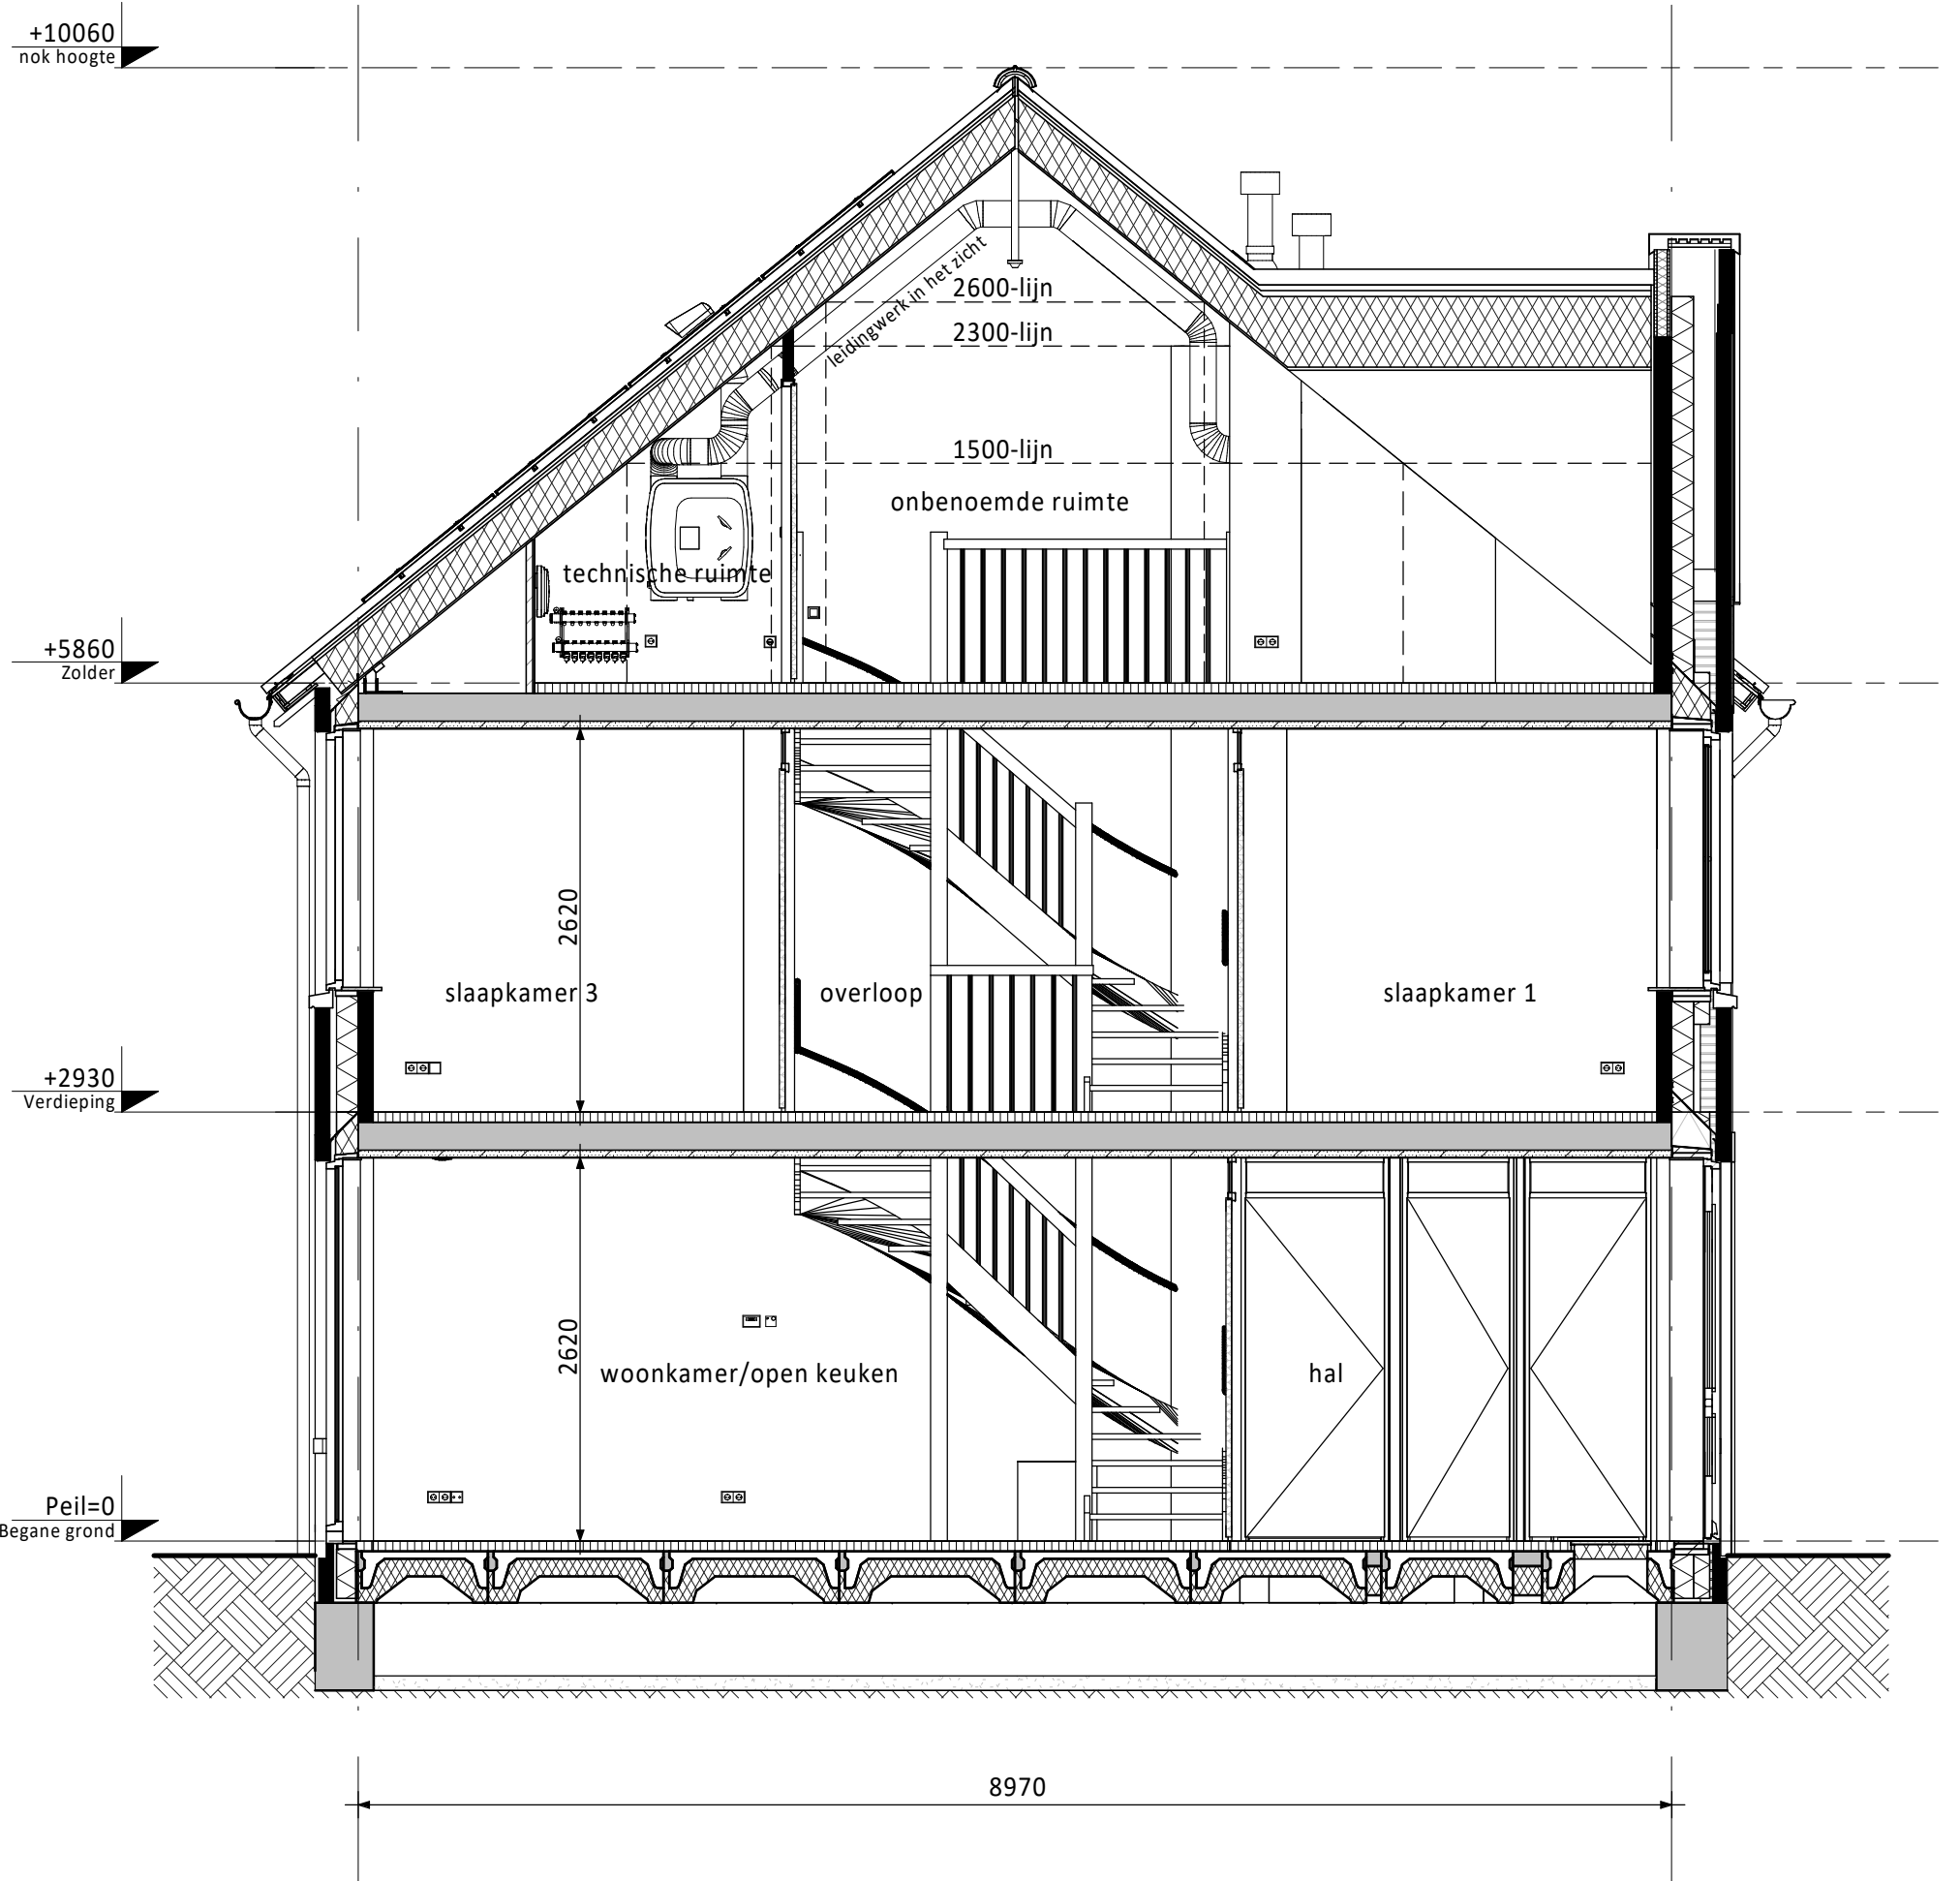

B' Doorsnede B A'

RENVOOI ELEKTRA

⊗ Centraaldoos / wandlichtpunt	⌈ Groepenkast
⊗ Enkeelpolige schakelaar (1050+vl.)	⌈ Loze buisleiding (300+vl.)
⊗ Serieschakelaar (1050+vl.)	⌈ Bedrade buisleiding (300+vl.)
⊗ Wisselschakelaar (1050+vl.)	⊗ R Optische rookmelder
⊗ Gecombineerde enkelvoudige wandcontactdoos geaard met enkelpolige schakelaar (1050+vl.)	⌈ Thermostaat (1500+vl.)
⊗ Gecombineerde enkelvoudige wandcontactdoos geaard met wisselschakelaar (1050+vl.)	⌈ Schel
⊗ Enkele geaarde wandcontactdoos (300+vl.)	⊗ Belddrukker
⊗ Dubbele geaarde wandcontactdoos (300+vl.)	⊗ Alzuggpunt / Inblaaspunt
	⌈ Regeling ventilatie (1500+vl.)

CAP Centraal Aardpunt	MAGN Magnetron
CAI Centrale Antenne Installatie	WTW Mechanische Ventilatie (met warmterugwinning)
KT Kooktoestel	R Rookmelder
KK Koelekast	TEL Telecom aansluiting
BOI Boiler	TH Thermostaat
WPU Warmte Pomp Unit	VW Vaatwasser
CON Omvormer t.b.v. pv cellen	WD Wasdroger
	WM Wasmachine

KLEUREN EN MATERIALEN

Onderdeel	Materiaal	Kleur
dakpannen	keramische dakpan	zwartgrijs
goot	zink	natuur
dakbedekking dakcapellen (optioneel) / aanbouw (optioneel)	bitumen	zwart
daktrim dakcapellen (optioneel) / aanbouw (optioneel)	aluminium	wit
gevelmetselwerk + rollagen = metselwerk kaders rondom raamkozijnen	baksteen metselwerk, handvorm wf	koper
voegwerk gevelmetselwerk	cement	grijs
plint gevelmetselwerk + tuinmuur	baksteen metselwerk, handvorm wf	zwartgrijs
voegwerk plint + tuinmuur	cement	grijs
kader rondom voordeuren	kunststeen	lichtgrijs
kozijnen	hout	wit
ramen	hout	wit
zijwangen dakcapellen (optioneel)	hout	wit
lateien	staal	wit
voordeuren	hout	leigrijs
tuindeuren	hout	wit
bergingsdeuren	hout	wit
deurdorpels	kunststeen	antraciet
raamdorpels / muur afdekkers / speklagen	prefab beton	natuur
afdekker tuitgevels / kopgevels	zink	natuur
hemelwaterafvoer voorgevel	zink	natuur
hemelwaterafvoer achtergevel	kunststof	grijs
sierhelwerk (kozijde en achterzijde bwnr. 14) + kokerprofiel kolommen	staal	zwart
- U-profiel liggers	staal	wit

RENVOOI ALGEMEEN

▲	entree woningen
⊞	meterkast, voorzien van underlayment meterkastbord inclusief zijwangen
⊞	tegelwerk
⊞	maaienveld
⊞	binnendeur

D				
C				
B				
A	07-06-2024	Definitief		CS JK
0	27-10-2023	Definitief		CS JK
Rev.	Datum	Omschrijving	Get.	Contr.

Opdrachtgever:
Vorm 6D Wonen B.V.
te Rotterdam

Project:
Wipmolen te Alblassterdam
Type rijwoning 4,8m

Bouwnummer 07 (als getekend)
Bouwnummer 13 (gespiegeld)

Schaal 1:50
Formaat AD

Fase VK
Status Definitief

Blad nr. 1
Rev. 1

230602

A4800-VK-B0103 A

6D Wonen
Schiedamsedijk 33
3024 EC Rotterdam
Postbus 16
3300 AA Papendrecht
T 010-4413000
E info@vorm.nl
www.vorm.nl